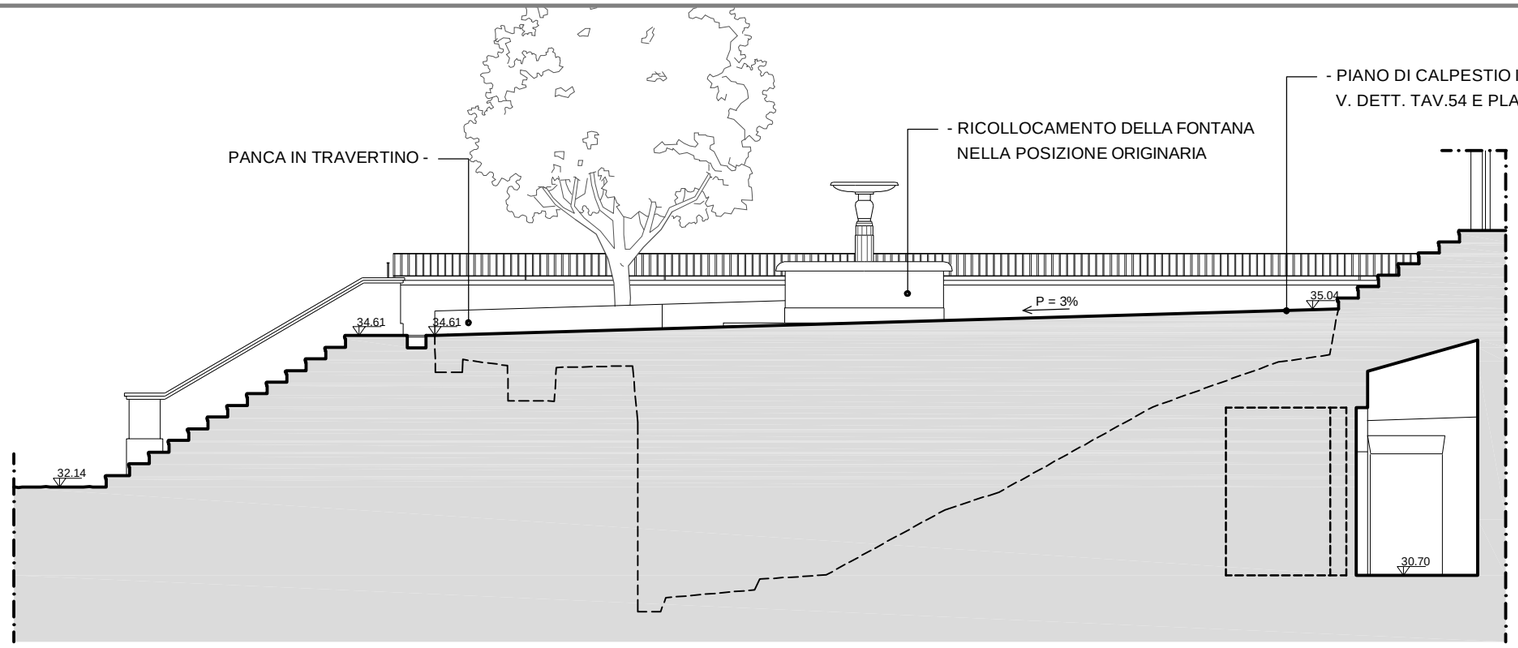

SEZIONE 1a 1a'

RINTERRO

- NUOVA SISTEMAZIONE DEL PARTERRE (V.DETT. TAV.54)
A GIARDINO E RICOLLOCAZIONE DELLA FONTANA PREVIA
REALIZZAZIONE DI MASSETTO ARMATO.

- RINTERRO FINO ALLA QUOTA PREESISTENTE
PREVIA INTERPOSIZIONE DI TESSUTO NON TESSUTO E
RIEMPIMENTO CON POZZOLANA PER CIRCA 40 cm

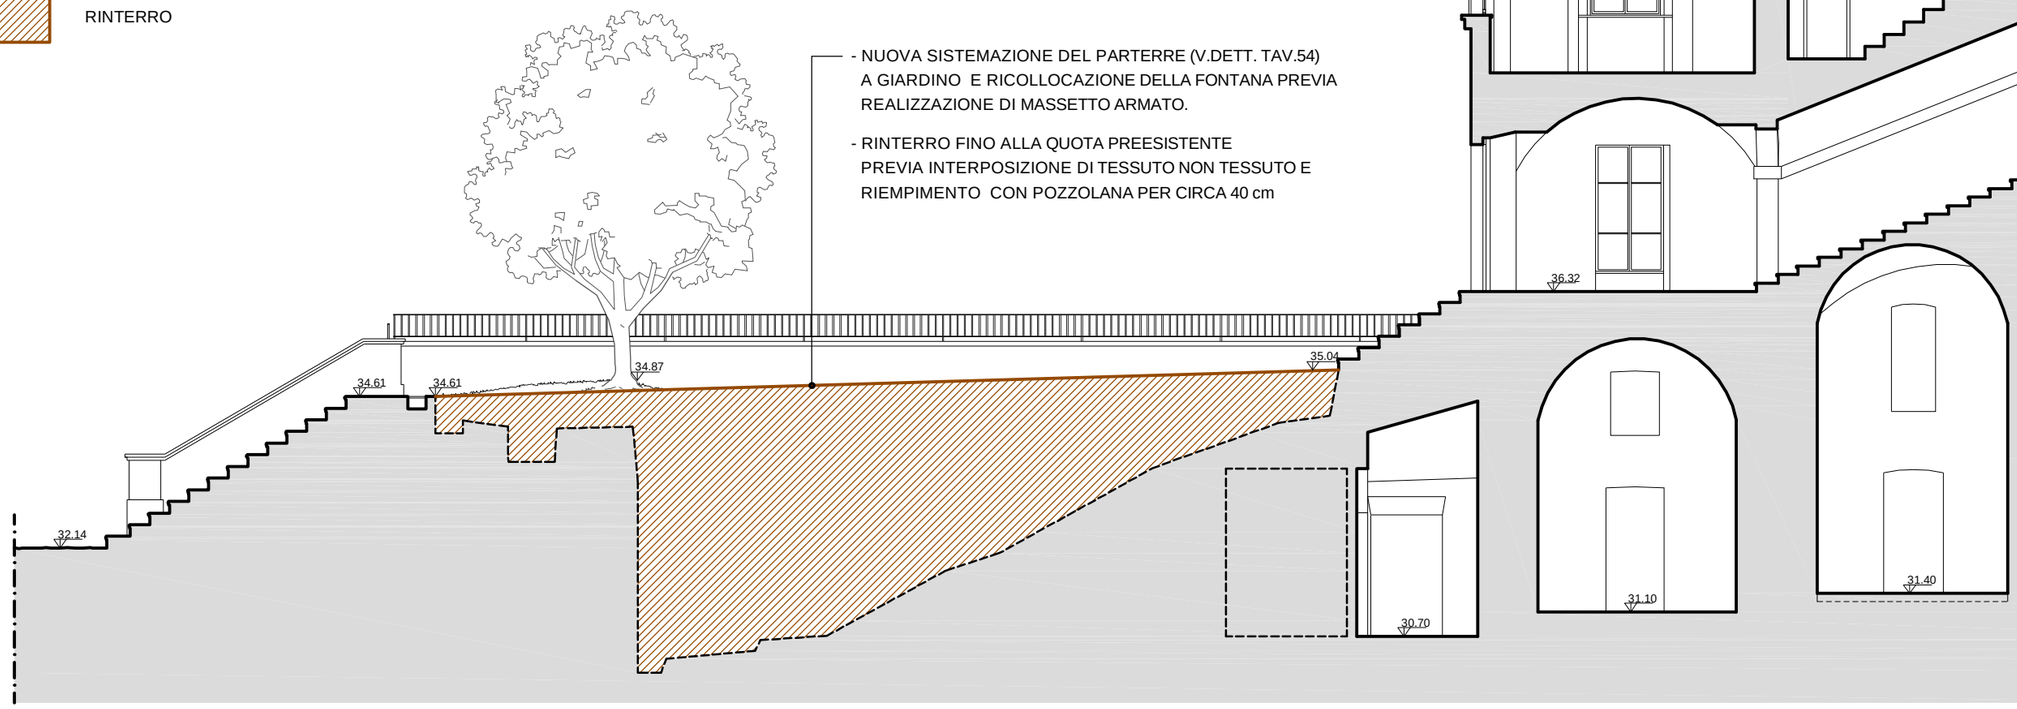

SEZIONE 3b 3b'

CASINA DEL SALVI - SISTEMAZIONE AREA ARCHEOLOGICA

PROGETTO - RINTERRO

SEZIONI : 1a 1a'- 3b 3b'

RAPP.1:100