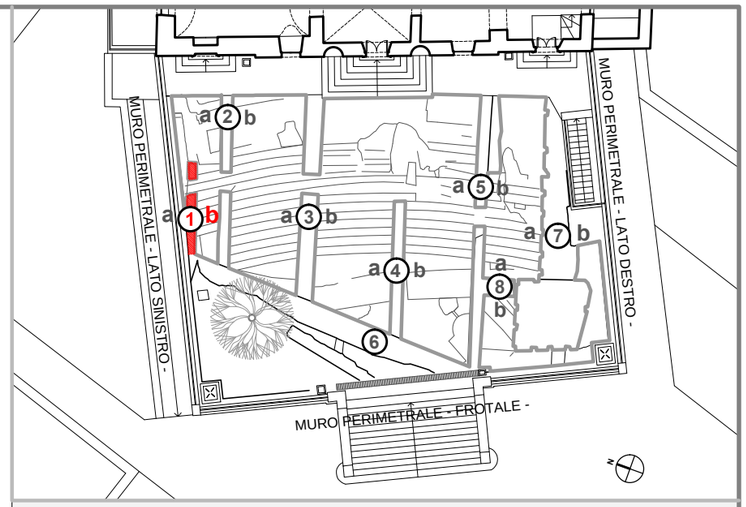

MURO - 1 -

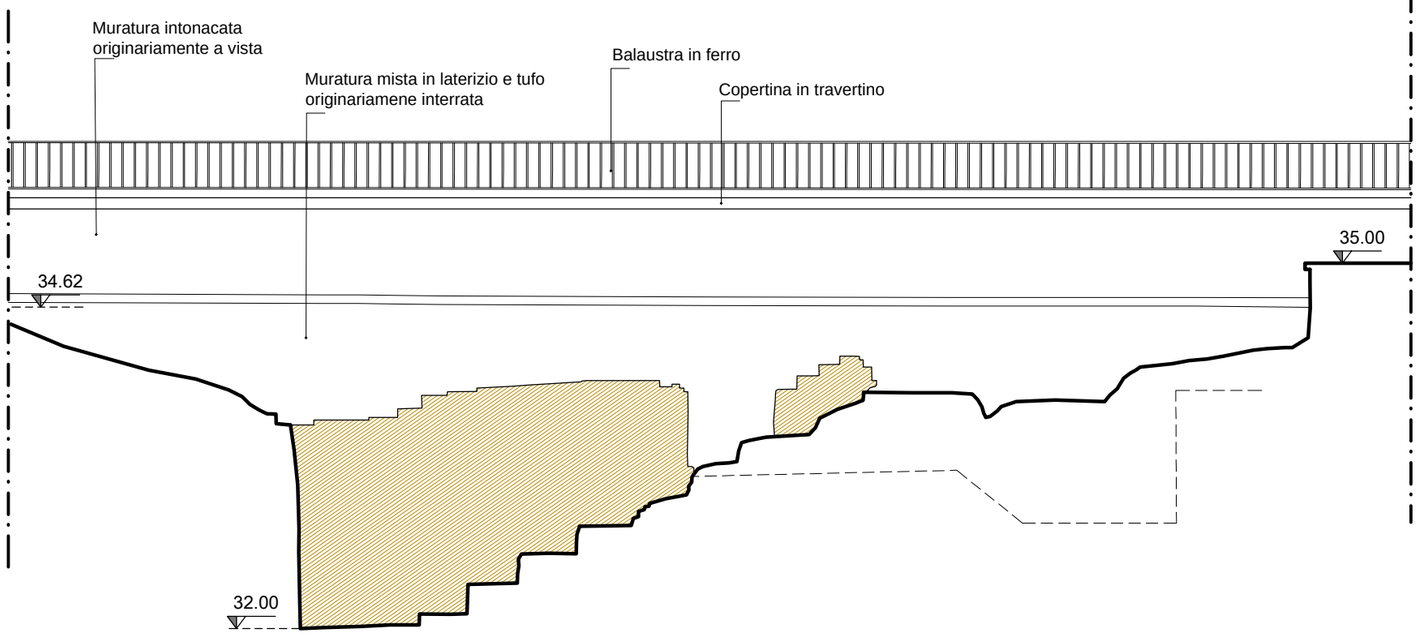

Opera laterizia

PROSPETTO MURO 1 LATO - b -

CASINA DEL SALVI - SISTEMAZIONE AREA ARCHEOLOGICA

RILIEVO - AREA DI SCAVO

PROSPETTO - **MURO 1 - LATO b**

RAPP.1:50