



Sup.=      l =      h media =

DETTAGLIO SEZIONE CC'      SCALA 1:100

AREA DI INTERVENTO   
 NUMERAZIONE SETTI MURARI

**INTERVENTI**

**Fronte a) - h media = m 1,30      l = m 8,50**


- Trattamento biocida e successivo lavaggio con acqua a pressione adeguata e pulitura meccanica, eventuale rifinitura della pulitura con mezzi meccanici tipo bisturi raschietti.
- Asportazione dei frammenti in fase di distacco con cernita e recupero del materiale da riutilizzare.
- Risarciture, stuccature reintegrative a scopo di consolidamento e/o sostegno, di fessure e mancanze profonde, buchi e lacune.
- Iniezioni di boiaccia fluida al fine di ricostruire la consistenza del nucleo murario.
- Allettamento di elementi smossi e/o distaccati dall'apparecchio murario.
- Strato di finitura, da eseguirsi con malta idonea per proprietà meccanico/chimiche, per colorazione e granulometria, inclusi: gli oneri relativi ai saggi, per la composizione della malta, (con calce idraulica naturale desalinizzata e/o calce aerea e opportuni inerti) Chiusura delle buche pontaaie in sottosquadro

**Fronte b) - h media = m 1,50      l = m 8,50**


- Trattamento biocida e successivo lavaggio con acqua a pressione adeguata e pulitura meccanica, eventuale rifinitura della pulitura con mezzi meccanici tipo bisturi e raschietti.
- Scarnitura dei giunti decoesi e stuccature reintegrative dell'apparecchio murario e di sigillatura dei giunti: da eseguirsi con malte idonee per proprietà meccanico/chimiche, per colorazione e granulometria.
- Microstuccature con malte idonee nelle fessure e fratture, anche dei singoli elementi costitutivi, ove necessario. Inclusi: gli oneri relativi ai saggi, da sottoporre alla D.L. per la composizione della malta, (con calce idraulica naturale desalinizzata e/o calce aerea e opportuni inerti); la lavorazione superficiale della stessa (spugnatura) e la pulitura perfetta di eventuali residui dalle superfici circostanti. Chiusura delle buche pontaaie in sottosquadro.

**Sommità**

- Trattamento biocida e successivo lavaggio con acqua a pressione adeguata.
- Pulitura meccanica e asportazione dei frammenti in fase di distacco con cernita e recupero dei laterizi originali e degli scapoli di tufo da riutilizzare.
- Risarciture parziali e stuccature della muratura in sommità con allettamento di elementi smossi e/o distaccati dall'apparecchio murario, tipo caementa o elementi di cortina; eventuale ricerca degli attacchi e delle autentiche connessioni di elementi o piccoli brani del corpo murario, e ricomposizione degli stessi.
- Protezione con bauletto in muratura sfrangiata in scaglie di tufo e frammenti di laterizio.

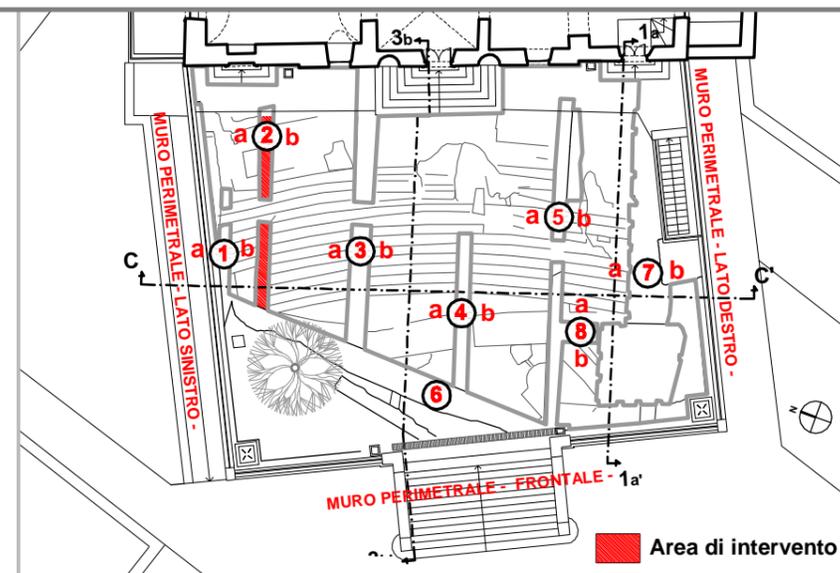

**MURO - 2 -**

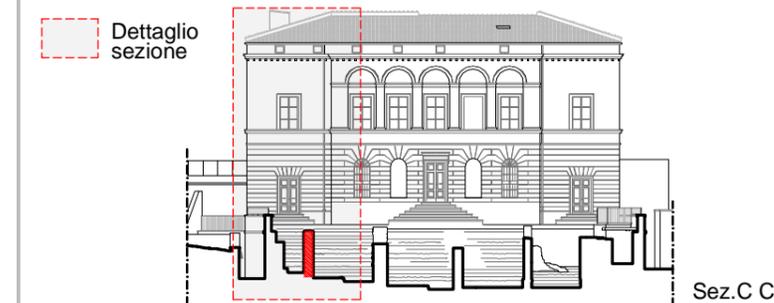

Sez. C C'



foto 1



foto 2



foto 3