



DETTAGLIO PIANTA QUOTA 37,32 SCALA 1:100

AREA DI INTERVENTO   
 NUMERAZIONE SETTI MURARI 

**MATERIALI COSTITUTIVI**


- Parte superiore** h media = m 1.00 l = m 18.00
- Muro intonacato su cui si imposta il parapetto in ferro pertinente alla sistemazione preesistente.....100%
  - Copertina in travertino
  - Parapetto in ferro
- Parte inferiore** h media = m 1.90 l = m 18.00
- Muratura in laterizi mista a pezzame eterogeneo con alti letti di malta - La muratura aggetta rispetto al filo della parte superiore intonacata di circa cm 30. La sommità della parte aggettante è costituita da frammenti di laterizi misti a malta...100%

**STATO DI CONSERVAZIONE**

- Parte superiore**
- Intonaco degradato con fessurazioni e rigonfiamenti localizzati e distacchi.....20%
  - Patina scura attribuibile ad attacco biologico .....100%
  - La copertina in travertino presenta il bordo scheggiato con porzioni di materiale mancanti.....50%
  - Il parapetto in ferro è in discreto stato di conservazione
- Parte inferiore**
- Attacco biologico generalizzato, muschi licheni e vegetazione superiore in sommità.....100%
  - Disgregazione delle malte tra i giunti e nella parte sommitale dove si presenta più intensa con possibile distacco degli elementi in laterizio.....90%
  - Depositi superficiali incoerenti nella parte sommitale.....100%

**INTERVENTI**

- Parte superiore**
- Trattamento biocida e successivo lavaggio con acqua a pressione adeguata, pulitura meccanica.
  - Rimozione delle parti di intonaco in fase di distacco, risarciture e riprese localizzate, rasatura e tinteggiatura.
  - Pulitura e revisione della copertina in travertino con riadesione delle eventuali parti distaccate e sostituzione parziale.
  - Carteggiatura, trattamento antiruggine e tinteggiatura del parapetto in ferro.
- Parte inferiore**
- Trattamento biocida e successivo lavaggio con acqua a pressione adeguata, pulitura meccanica sul paramento e in sommità.
  - Revisione dei giunti di malta con parziale scarnitura e stuccature reintegrative dell'apparecchio murario e di sigillatura dei giunti
  - Pulitura meccanica e asportazione dei frammenti in fase di distacco nella parte sommitale.
  - Risarciture parziali e stuccature della muratura in sommità con allettamento di elementi smossi e/o distaccati.
  - Protezione con bauletto in cocciopesto sistemato secondo l'andamento del muro, con formazione di scivoli per lo scorrimento delle acque piovane. Inclusi i saggi da sottoporre alla D.L. per la composizione della malta, lavorazione superficiale della stessa (spugnatura) e pulitura perfetta di eventuali residui dalle superfici circostanti.

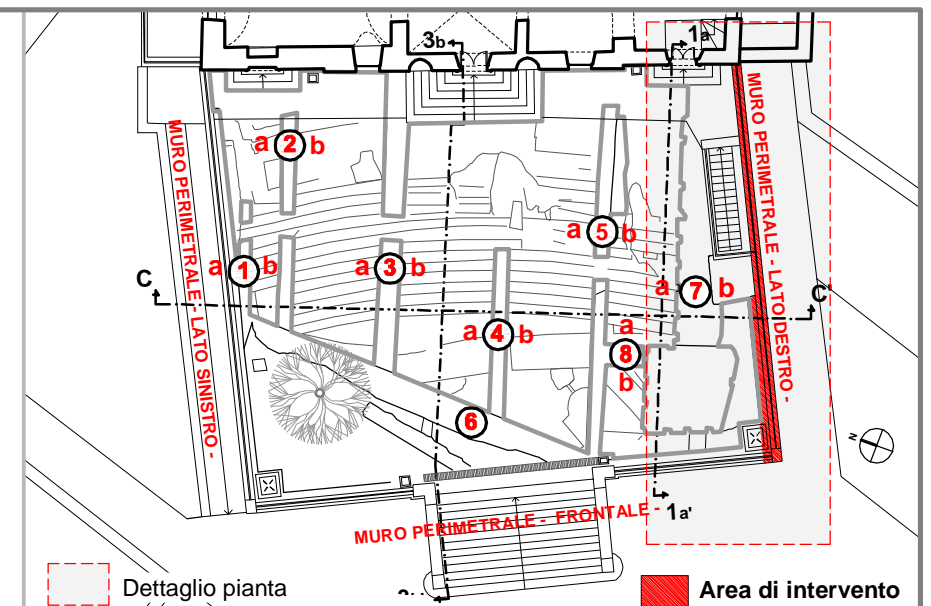

**MURO PERIMETRALE - LATO DESTRO FRONTE INTERNO**

