

### INTERVENTI

**Fronte a) - h media = l =**

- Trattamento biocida e successivo lavaggio con acqua a pressione adeguata e pulitura meccanica, eventuale rifinitura della pulitura con mezzi meccanici tipo bisturi raschietti.
- Asportazione dei frammenti in fase di distacco con centina e recupero del materiale da riutilizzare.
- Risarciture, stuccature reintegrative a scopo di consolidamento e/o sostegno, di fessure e mancanze profonde, buchi e lacune.
- Iniezioni di boiaccia fluida al fine di ricostruire la consistenza del nucleo murario.
- Allettamento di elementi smossi e/o distaccati dall'apparecchio murario.
- Strato di finitura, da eseguirsi con malta idonea per proprietà meccanico/chimiche, per colorazione e granulometria, inclusi: gli oneri relativi ai saggi, per la composizione della malta, (con calce idraulica naturale desalinizzata e/o calce aerea e opportuni inerti).


**Fronte b) - h media = l =**

- Trattamento biocida e successivo lavaggio con acqua a pressione adeguata e pulitura meccanica, eventuale rifinitura della pulitura con mezzi meccanici tipo bisturi e raschietti.
- Scarnitura dei giunti decoesi e stuccature reintegrative dell'apparecchio murario e di sigillatura dei giunti: da eseguirsi con malte idonee per proprietà meccanico/chimiche, per colorazione e granulometria.
- Microstuccature con malte idonee nelle fessure e fratture, anche dei singoli elementi costitutivi, ove necessario. Inclusi: gli oneri relativi ai saggi, da sottoporre alla D.L. per la composizione della malta, (con calce idraulica naturale desalinizzata e/o calce aerea e opportuni inerti); la lavorazione superficiale della stessa (spugnatura) e la pulitura perfetta di eventuali residui dalle superfici circostanti. Chiusura delle buche pontate in sottosquadro.

### Sommità



- Trattamento biocida e successivo lavaggio con acqua a pressione adeguata.
- Pulitura meccanica e asportazione dei frammenti in fase di distacco con cernita e recupero dei laterizi originali e degli scapoli di tufo da riutilizzare.
- Risarciture parziali e stuccature della muratura in sommità con allettamento di elementi smossi e/o distaccati dall'apparecchio murario, tipo caementa o elementi di cortina; eventuale ricerca degli attacchi e delle autentiche connessioni di elementi o piccoli brani del corpo murario, e ricomposizione degli stessi.
- Protezione con bauletto in muratura sfrangiata in scaglie di tufo e frammenti di laterizio.

**Nota:** L'ultimo tratto del fronte -b- (ovest) è rilevabile solo a distanza. I fenomeni di degrado e gli interventi sono solo ipotizzabili in analogia con quanto rilevato sulla restante porzione del paramento.

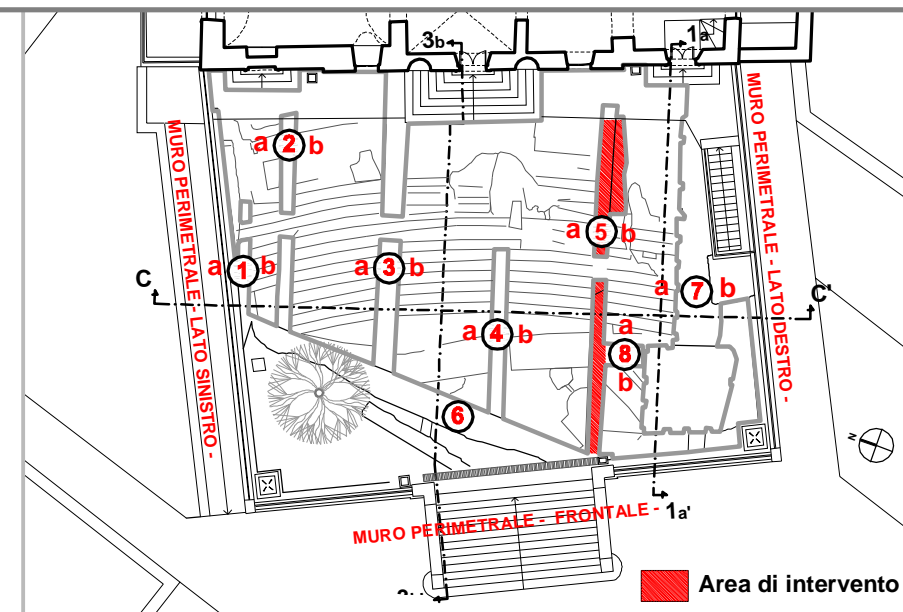

MURO - 5 -

Dettaglio sezione

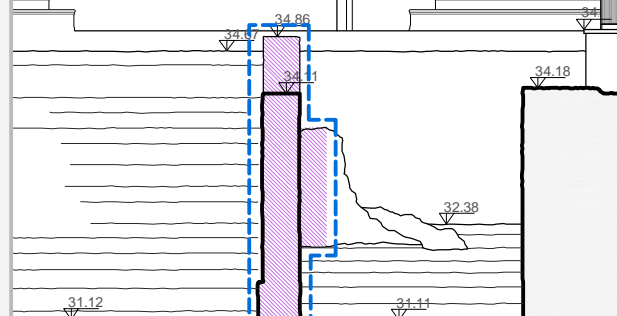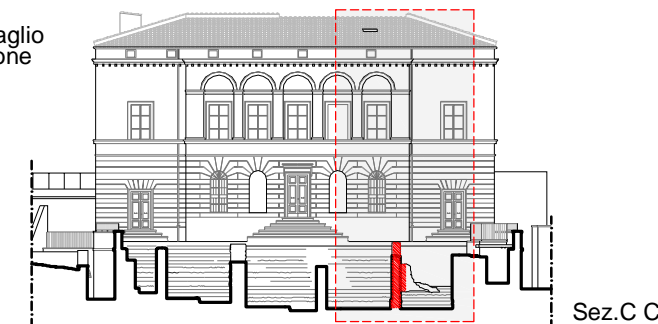

a 5 b

Sup.= l = h media =

DETTAGLIO SEZIONE CC'

SCALA 1:100

AREA DI INTERVENTO



NUMERAZIONE SETTI MURARI

