



Sup.=      l =      h media =  
 DETTAGLIO PIANTA QUOTA 37,32      SCALA 1:100

AREA DI INTERVENTO   
 NUMERAZIONE SETTI MURARI 

**MATERIALI COSTITUTIVI**


**MURO PERIMETRALE DESTRO**    h media = m 3.30    l = m 17.00  
 - Muro intonacato su cui si imposta il parapetto in ferro pertinente alla sistemazione preesistente.....100%  
 Copertina in travertino  
 Parapetto in ferro    h = m 0,45

**STATO DI CONSERVAZIONE**

- Intonaco degradato con fessurazioni e rigonfiamenti localizzati e distacchi.....20%  
 Patina scura attribuibile ad attacco biologico .....100%  
 La copertina in travertino e la cornice marcapiano presentano il bordo scheggiato con porzioni di materiale mancanti.....50%  
 Il parapetto in ferro è in discreto stato di conservazione

**INTERVENTI**

- Trattamento biocida e successivo lavaggio con acqua a pressione adeguata, pulitura meccanica.
- Rimozione delle parti di intonaco in fase di distacco, risarciture e riprese localizzate, rasatura e tinteggiatura.
- Pulitura e revisione della copertina in travertino e della cornice marcapiano con sostituzione parziale.
- Carteggiatura, trattamento antiruggine e tinteggiatura del parapetto in ferro.

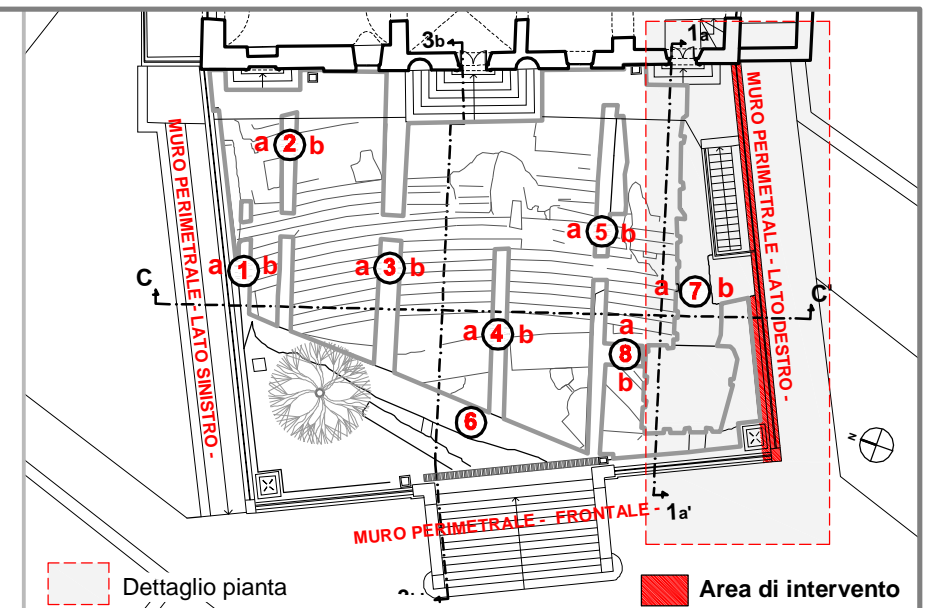

**MURO PERIMETRALE - LATO DESTRO FRONTE ESTERNO**

