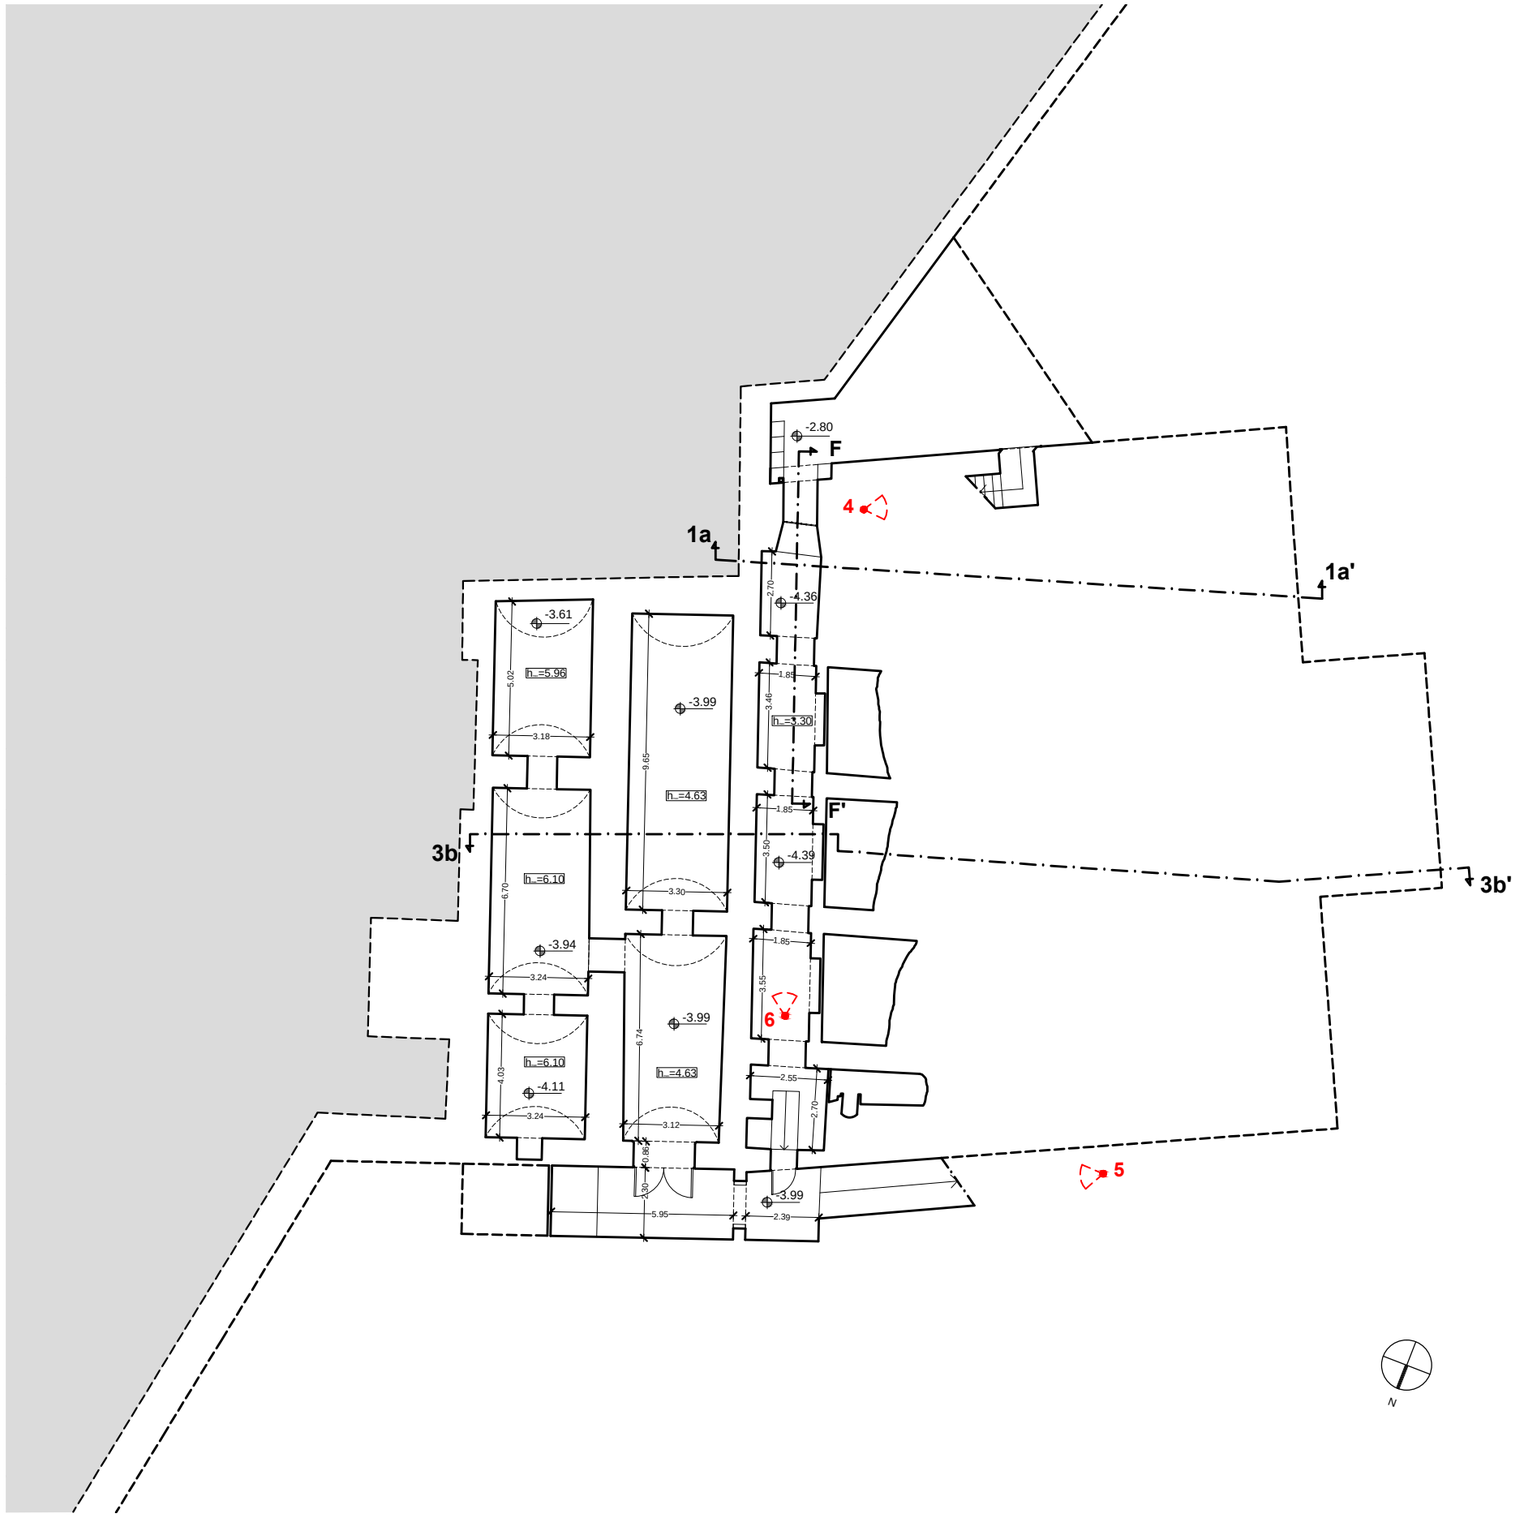

4

5

6

CASINA DEL SALVI - SISTEMAZIONE AREA ARCHEOLOGICA

STATO DI FATTO - RILIEVO

PIANTA QT.32,20 PIANO INTERRATO E DOC. FOTOGRAFICA SCALA 1:200