



PROSPETTO

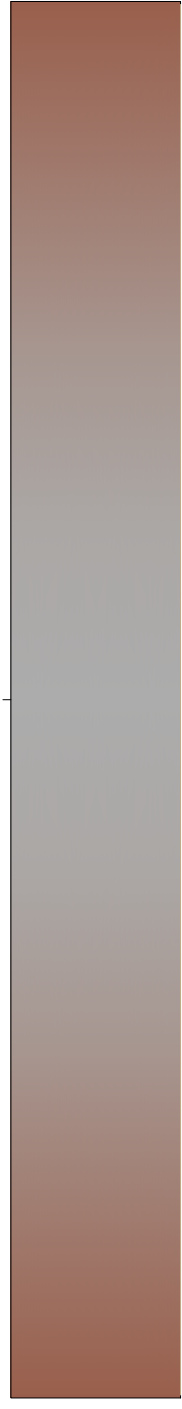

5.02

PIANTA

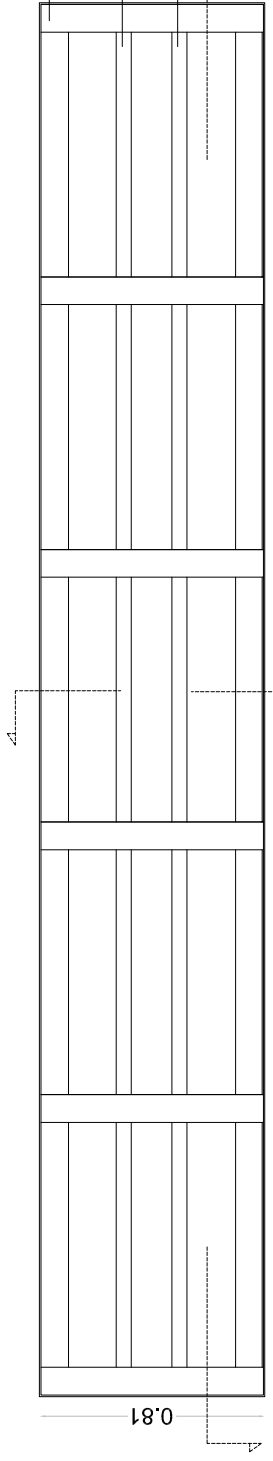

travi "HE" da 100 mm

travi "IPE" da 100X55 mm

SEZ. A - A'

SEZ. B - B'

5.02

0.60

SEZ. A - A'

0.80


SEZ. B - B'

rivestimento in acciaio corten

trave "IPE" da 100X55 mm

raccordo a "elle" 100 mm

trave "HE" da 100 mm

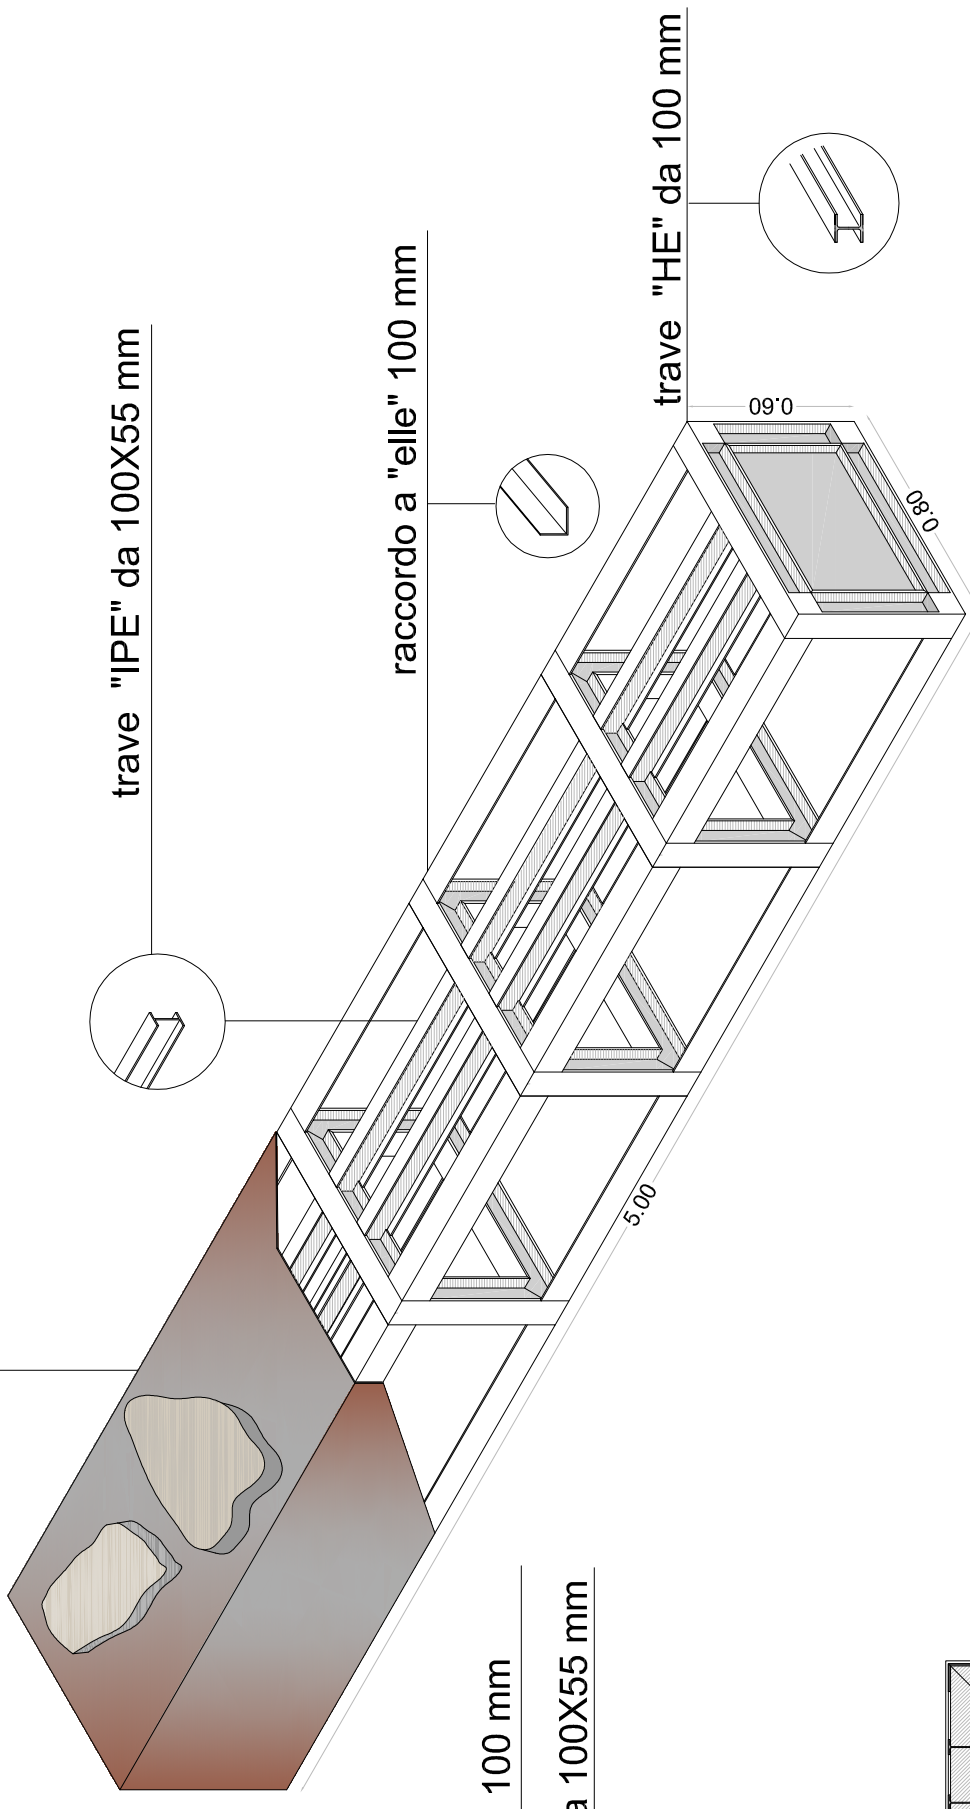

ASSONOMETRIA

- ELEMENTO ESPOSITIVO SU PIANO LINEARE BASSO