

Sup.= I = h media =
 DETTAGLIO PIANTA QUOTA 37,32 SCALA 1:100

AREA DI INTERVENTO
 NUMERAZIONE SETTI MURARI

MATERIALI COSTITUTIVI


- Parte superiore** h media = m 0.80 l = m 19,00
- Muro intonacato su cui si imposta il parapetto in ferro pertinente alla sistemazione preesistente.....100%
 - Copertina in travertino
 - Parapetto in ferro h = m 0,45
- Parte inferiore** h media = m 0.70 l = m 16,00
- Muratura in laterizi mista a pezzame eterogeneo con alti letti di malta a vista - La muratura aggetta rispetto al filo della parte superiore intonacata di circa cm 30. La sommità della parte aggettante è costituita da frammenti di laterizi misti a malta.....100%

STATO DI CONSERVAZIONE

- Parte superiore**
- Intonaco degradato con fessurazioni e rigonfiamenti localizzati e distacchi..... 30%
 - Patina scura attribuibile ad attacco biologico100%
 - La copertina in travertino presenta il bordo scheggiato con porzioni di materiale mancanti..... 30%
 - Il parapetto in ferro è in buono stato di conservazione
- Parte inferiore**
- Attacco biologico generalizzato, muschi licheni e vegetazione superiore in sommità.....100%
 - Disgregazione delle malte tra i giunti e nella parte sommitale dove si presenta più intensa con possibile distacco degli elementi in laterizio..... 90%
 - Depositi superficiali incoerenti nella parte sommitale.....100%

INTERVENTI

- Parte superiore**
- Trattamento biocida e successivo lavaggio con acqua a pressione adeguata, pulitura meccanica.
 - Rimozione delle parti di intonaco in fase di distacco, risarciture e riprese localizzate, rasatura e tinteggiatura.
 - Revisione della copertina in travertino con riadesione delle eventuali parti distaccate e sostituzione parziale.
 - Carteggiatura, trattamento antiruggine e tinteggiatura del parapetto in ferro.
- Parte inferiore**
- Trattamento biocida e successivo lavaggio con acqua a pressione adeguata, pulitura meccanica sul paramento e in sommità.
 - Revisione dei giunti di malta con parziale scarnitura e stuccature reintegrative dell'apparechio murario e di sigillatura dei giunti
 - Pulitura meccanica e asportazione dei frammenti in fase di distacco nella parte sommitale.
 - Risarciture parziali e stuccature della muratura in sommità con allettamento di elementi smossi e/o distaccati.

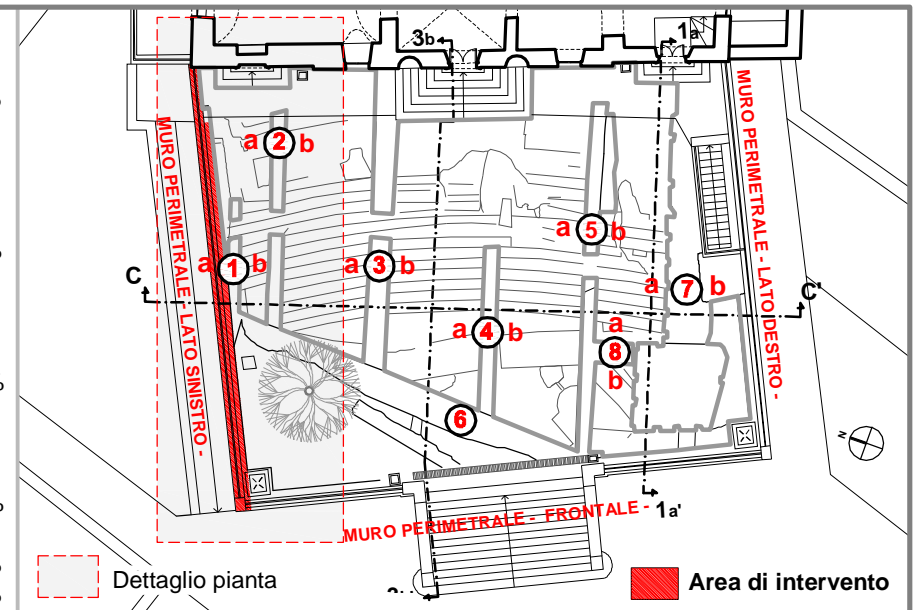

MURO PERIMETRALE - LATO SINISTRO FRONTE INTERNO

