

DETTAGLIO PIANTA QUOTA 37,32 SCALA 1:100

AREA DI INTERVENTO 5

NUMERAZIONE SETTI MURARI 5



foto 1



foto 2



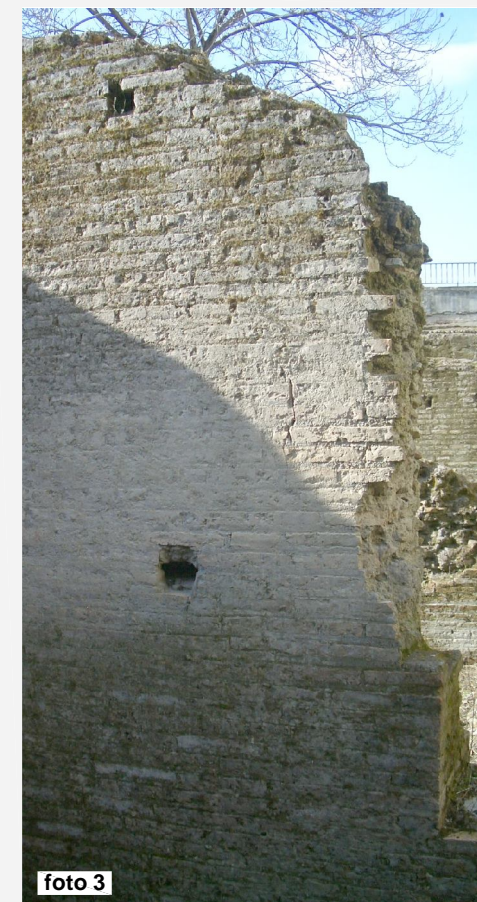


foto 3

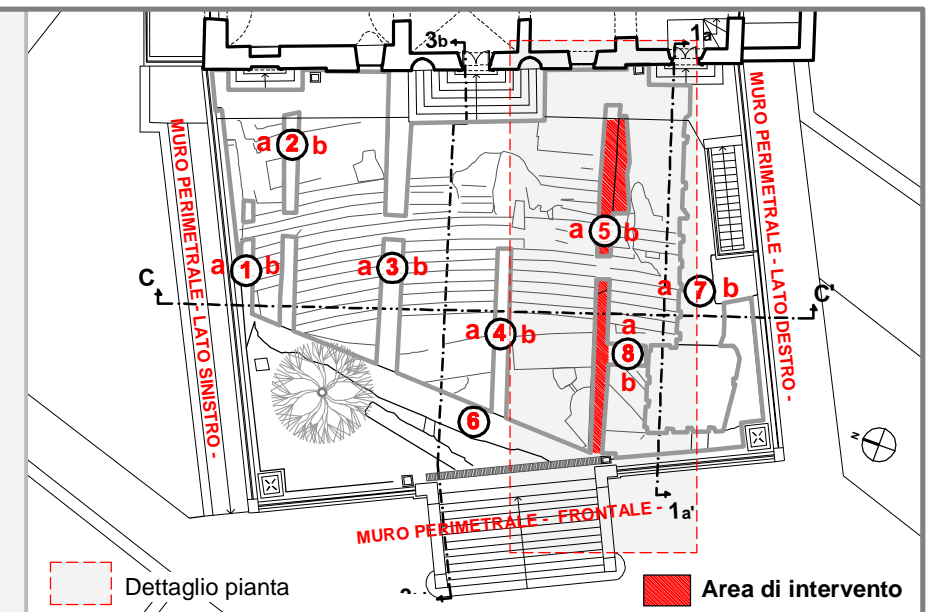

Dettaglio pianta   Area di intervento

**MURO - 5 -**

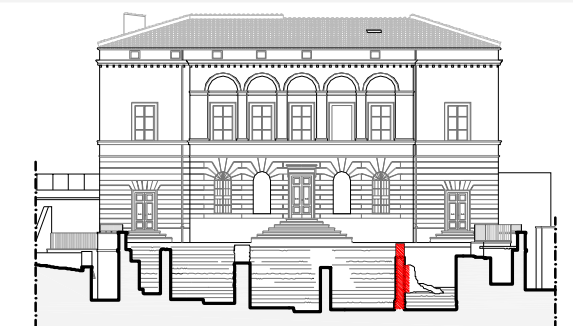

Sez. C C'

**MATERIALI COSTITUTIVI**

- Fronte a)**
- Tratto a.1 - Nucleo murario a vista a causa della mancanza completa del paramento.....100%
  - Tratto a.2 - Nucleo murario a vista a causa della mancanza completa del paramento.....80%
  - Opera laterizia.....20%
- Fronte b)**
- Opera laterizia originale.....100%
- Sommità**
- Mattoni di tipo triangolare (opera laterizia) pertinenti alla muratura romana originale.....15%
  - Nucleo murario a vista.....85%

**STATO DI CONSERVAZIONE**

- Fronte a)**
- Attacco biologico diffuso interessa l'intera superficie.....100%
  - Depositi superficiali incoerenti.....100%
  - Disgregazione della malta.....80%
  - Distacco di frammenti dei materiali costituenti il nucleo.....10%
- Fronte b)**
- Attacco biologico diffuso sull'intero paramento.....100%
  - Depositi superficiali incoerenti.....100%
  - Disgregazione della malta nella parte superiore della cortina (dell'intera superficie).....10%
  - Lievi fessurazioni a carico di rari elementi in laterizio.....1%

- Sommità**
- Attacco biologico diffuso. Disgregazione e polverizzazione della malta di alettamento dei laterizi e dei caementa del nucleo che si presentano in parte distaccati o in fase di distacco.....90%

**Nota:** L'ultimo tratto del fronte -b- (ovest) è rilevabile solo a distanza. E' visibile un paramento in opera laterizia analogo alla parte di muro rilevata a distanza ravvicinata. I fenomeni di degrado sono solo ipotizzabili in analogia con quanto rilevato sulla restante porzione del paramento