



Sup.= l = h media =

DETTAGLIO SEZIONE CC' SCALA 1:100



AREA DI INTERVENTO 

NUMERAZIONE SETTI MURARI 

INTERVENTI

Fronte a) - h media = l =
 Fronte b) porzione visibile - h media = l =
 Sommità mq

- Trattamento biocida e successivo lavaggio con acqua a pressione adeguata.
- Pulitura meccanica, eventuale rifinitura della pulitura con mezzi meccanici tipo bisturi raschiati.
- Asportazione dei frammenti in fase di distacco con centina e recupero del materiale da riutilizzare.
- Risarciture, stuccature reintegrative a scopo di consolidamento e/o sostegno, di fessure e mancanze profonde, buchi e lacune con materiale analogo all'originario.
- Inclusi gli oneri relativi ai saggi, per la composizione della malta, (con calce idraulica naturale desalinizzata e/o calce aerea e opportuni inerti) la lavorazione superficiale della stessa (spugnatura) e la pulitura perfetta di eventuali residui dalle superfici circostanti.

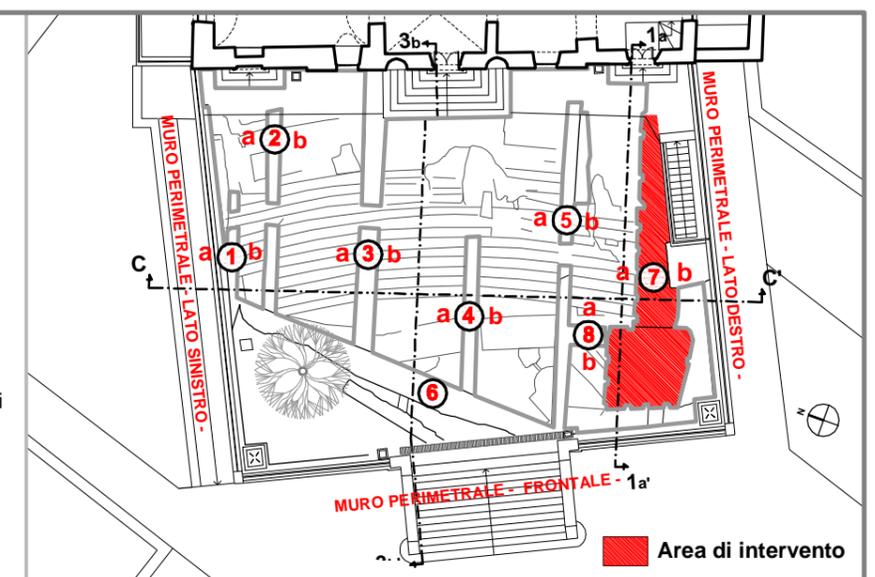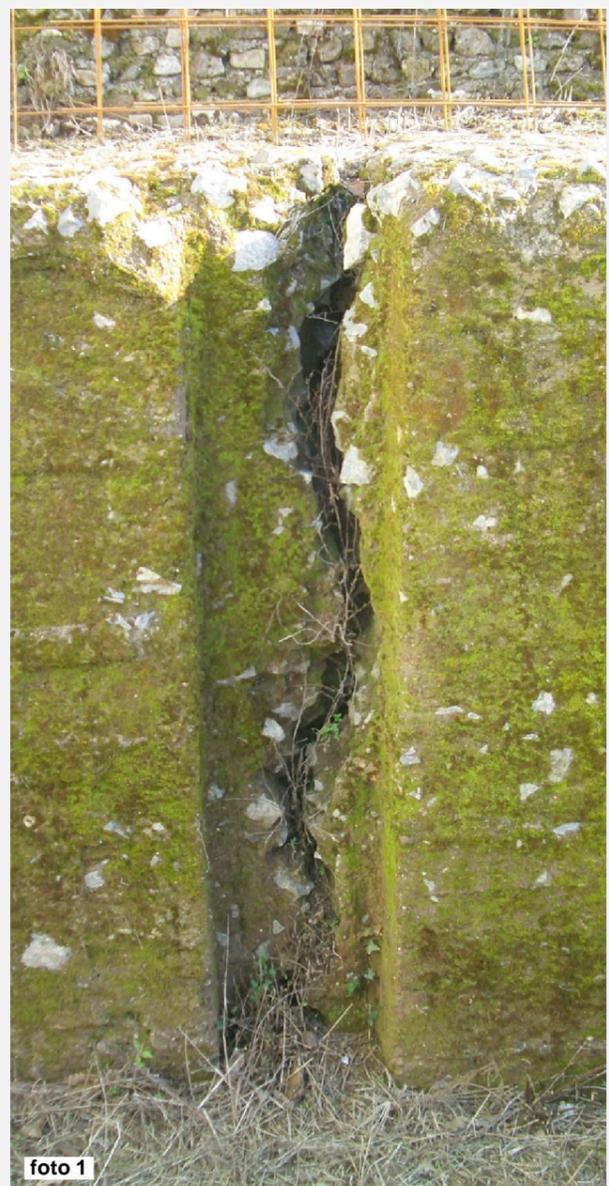

MURO - 7 -

