





DETTAGLIO PIANTA QUOTA 37,32 SCALA 1:100

AREA DI INTERVENTO 

NUMERAZIONE SETTI MURARI 

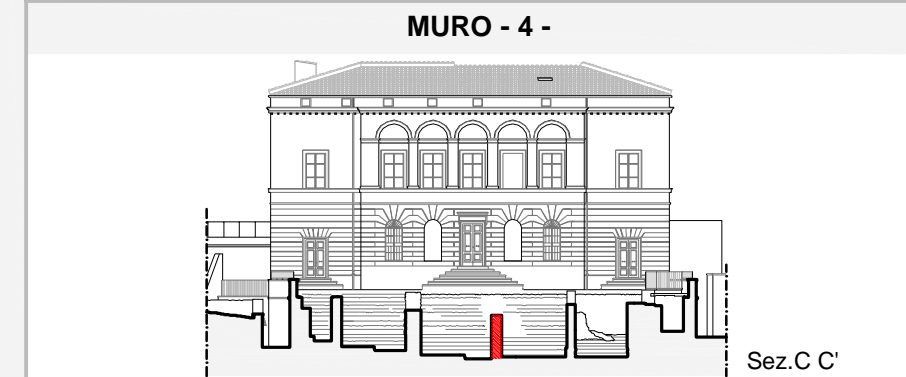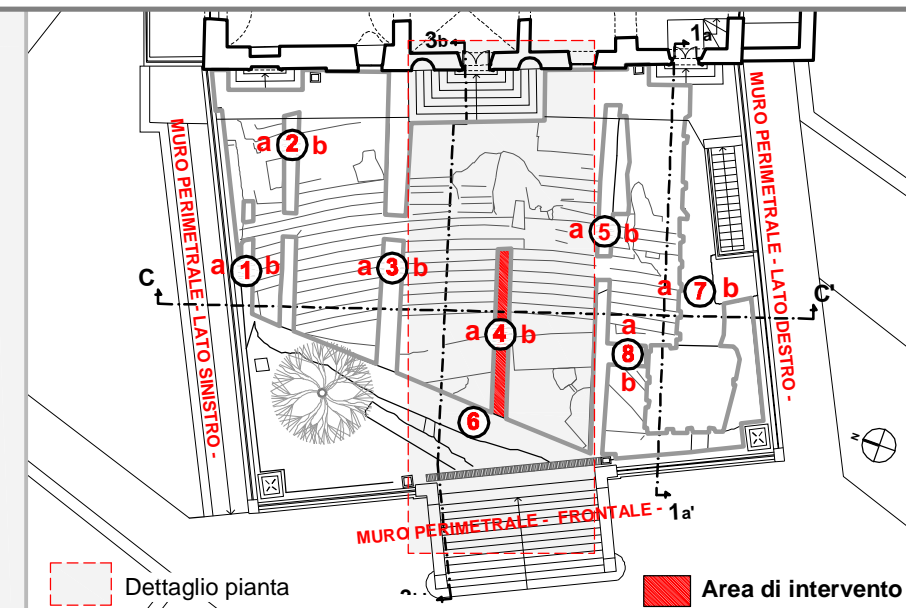

#### MATERIALI COSTITUTIVI

##### Fronte a)

- Tratto a.1 - Nucleo murario a vista a causa della mancanza completa del paramento.....100%
- Tratto a.2 - Opera laterizia .....100%

##### Fronte b)

- Nucleo murario a vista a causa della mancanza del paramento.....60%
- Opera laterizia originale.....40%

##### Sommità

- Mattoni di tipo triangolare (opera laterizia) pertinenti alla muratura romana originale.....25%
- Nucleo murario a vista.....75%

#### STATO DI CONSERVAZIONE

##### Fronte a)

- Attacco biologico diffuso sull'intero paramento.....100%
- Depositi superficiali incoerenti.....100%
- Disgregazione della malta nella parte superiore (dell'intera superficie).....10%
- Lievi fessurazioni a carico di rari elementi in laterizio.....2%

##### Fronte b)

- Attacco biologico diffuso sull'intero paramento.....100%
- Depositi superficiali incoerenti.....100%
- Disgregazione della malta e dei materiali costituenti il nucleo con distacco di frammenti.....80%
- Disgregazione della malta nella parte superiore della cortina (dell'intera superficie).....10%
- Lievi fessurazioni a carico di rari elementi in laterizio.....1%

##### Sommità

- Attacco biologico diffuso. Depositi superficiali incoerenti. Disgregazione e polverizzazione della malta di allettamento dei laterizi e dei caementa del nucleo che si presentano in parte distaccati o in fase di distacco.....100%