



PROSPETTO MURO 2 LATO - a -

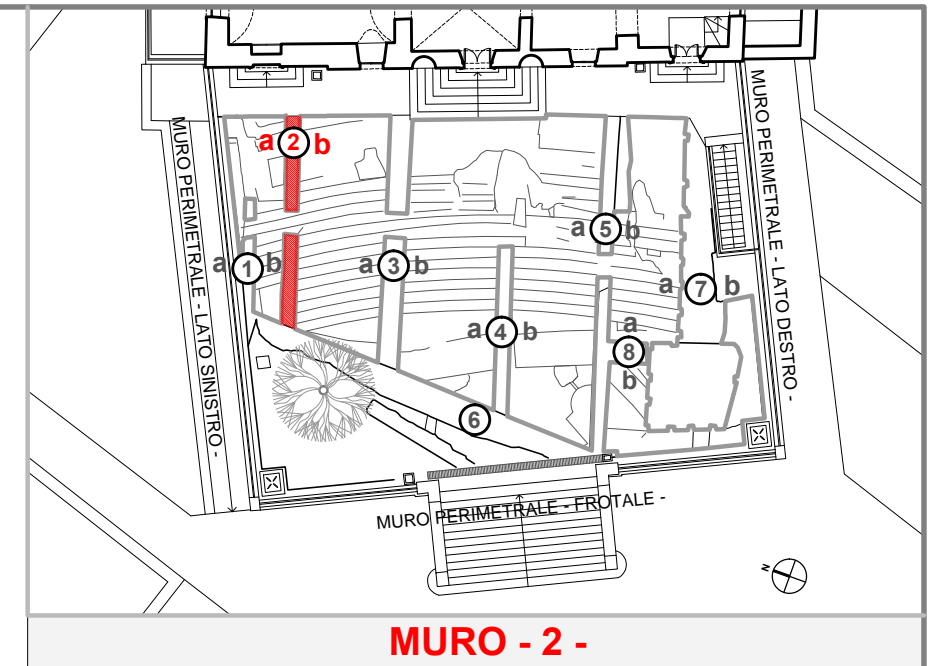

MURO - 2 -

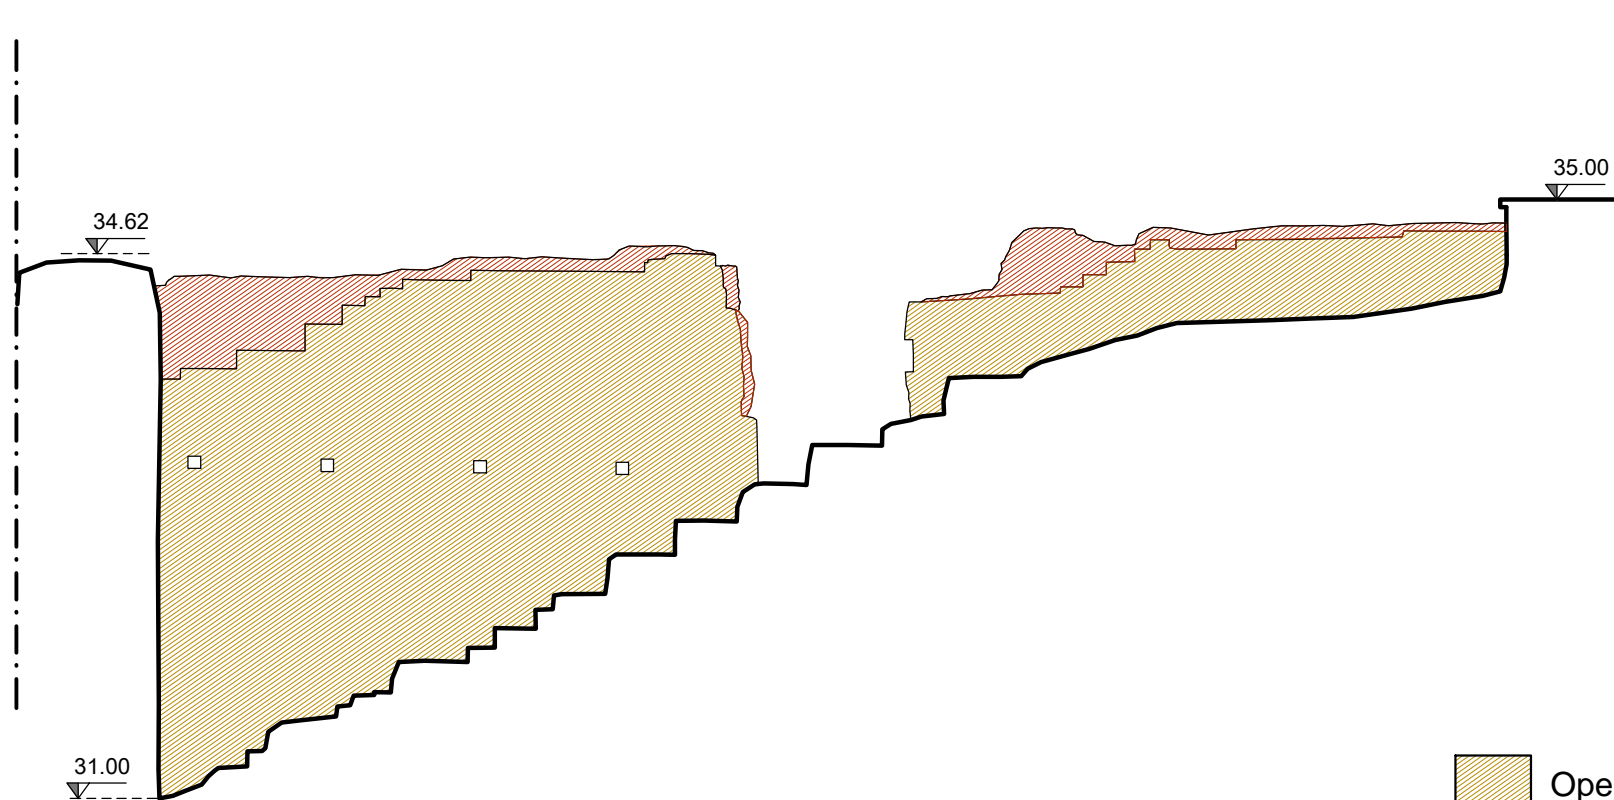

PROSPETTO MURO 2 LATO - b -

Opera laterizia
 Nucleo cementizio