

Sup.= l= h media =
 DETAGLIO PIANTA QUOTA 37,32 SCALA 1:100



AREA DI INTERVENTO 
 NUMERAZIONE SETTI MURARI 




foto 1



foto 2




foto 3

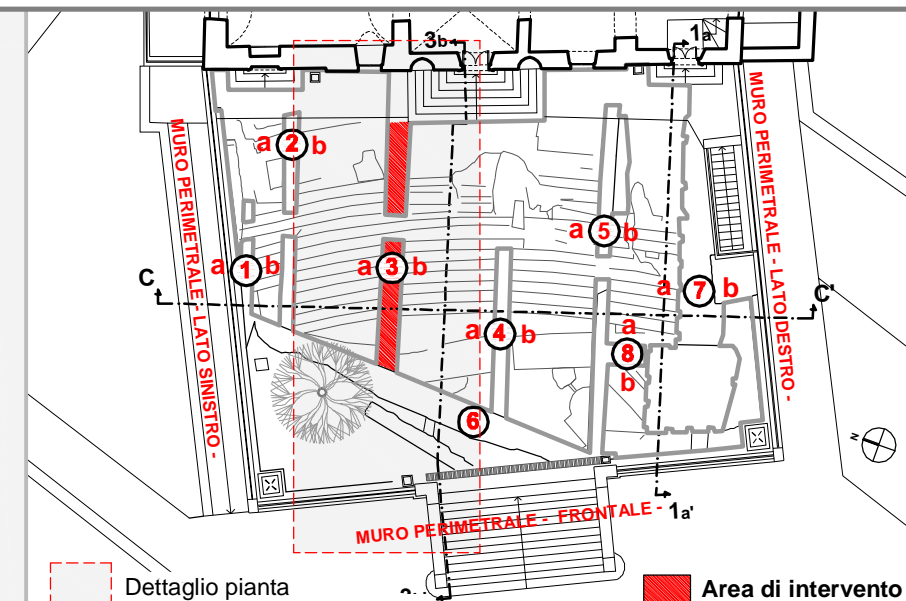

Dettaglio pianta  Area di intervento

MURO - 3 -

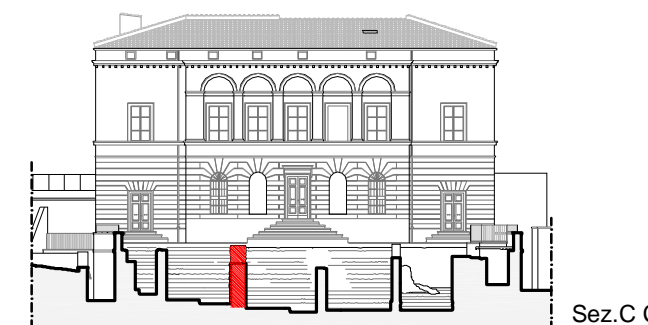

Sez. C C'

MATERIALI COSTITUTIVI

Fronte a)	
- Tratto a.1 - Opera laterizia originale.....	100%
- Tratto a.2 - Opera laterizia originale.....	100%
Fronte b)	
- Tratto a.1 - Opera laterizia originale.....	100%
- Tratto a.2 - Opera laterizia originale.....	100%
Sommità	
- Mattoni di tipo triangolare (opera laterizia) pertinenti alla muratura romana originale.....	50%
- Nucleo murario a vista.....	50%

STATO DI CONSERVAZIONE

Fronte a)	
- Attacco biologico diffuso sull'intero paramento.....	100%
- Depositi superficiali incoerenti.....	100%
- Disgregazione della malta nella parte superiore (dell'intera superficie).....	10%
- Lievi fessurazioni a carico di rari elementi in laterizio.....	2%
Fronte b)	
- Attacco biologico diffuso sull'intero paramento.....	100%
- Depositi superficiali incoerenti.....	100%
- Disgregazione della malta nella parte superiore (dell'intera superficie).....	10%
- Lievi fessurazioni a carico di rari elementi in laterizio.....	2%
Sommità	
- Attacco biologico diffuso. Depositi superficiali incoerenti. Disgregazione e polverizzazione della malta di allettamento dei laterizi e dei caementa del nucleo che si presentano in parte distaccati o in fase di distacco.....	100%