

Zona tra MURO 5-E MURO 7(fondaz.ne acq.to Claudio-Neroniano)


INTERVENTI

OPERA LATERIZIA E NUCLEI MURARI

- Pulitura meccanica e asportazione dei detriti, dei frammenti distaccati e dei depositi superficiali con recupero degli elementi (laterizi e scapoli di tufo) da riutilizzare
- Diserbo con idoneo prodotto biocida anche a mezzo di iniezioni per apparati radicali più consistenti
- Asportazione degli apparati radicali con le dovute cautele e risarcitura delle porzioni compromesse dalle radici
- Disinfestazione mediante trattamento biocida e successivo lavaggio con acqua a pressione adeguata e eventuale rifinitura della pulizia con mezzi meccanici tipo bisturi e raschetti
- Parziali risarciture, stuccature reintegrative a scopo di consolidamento e/o sostegno, di fessure e mancanze profonde, buchi e lacune, applicate nei conglomerati del nucleo murario
- Eventuale consolidamento dello strato corticale del nucleo di opus caementicium, per il ristabilimento della coesione mediante impregnazione per mezzo di pennelli o spruzzatori (per superfici pulverolente) con idrossido di calcio o silicato di etile
- Parziale ricostruzione dei gradini in opera laterizia con parte il materiale recuperato e parte con mattoni fatti a mano analoghi a quelli preesistenti
- Allettamento dei laterizi distaccati
- Stuccatura dei giunti
- Microstuccature dei laterizi fessurati e/fratturati con riadesione delle parti distaccate da eseguirsi con malta idonea per proprietà meccanico/chimiche, per colorazione e granulometria

COCCIOPESTO

Nella porzione in esame non si rilevano lacerti di cocchiopesto superstiti.

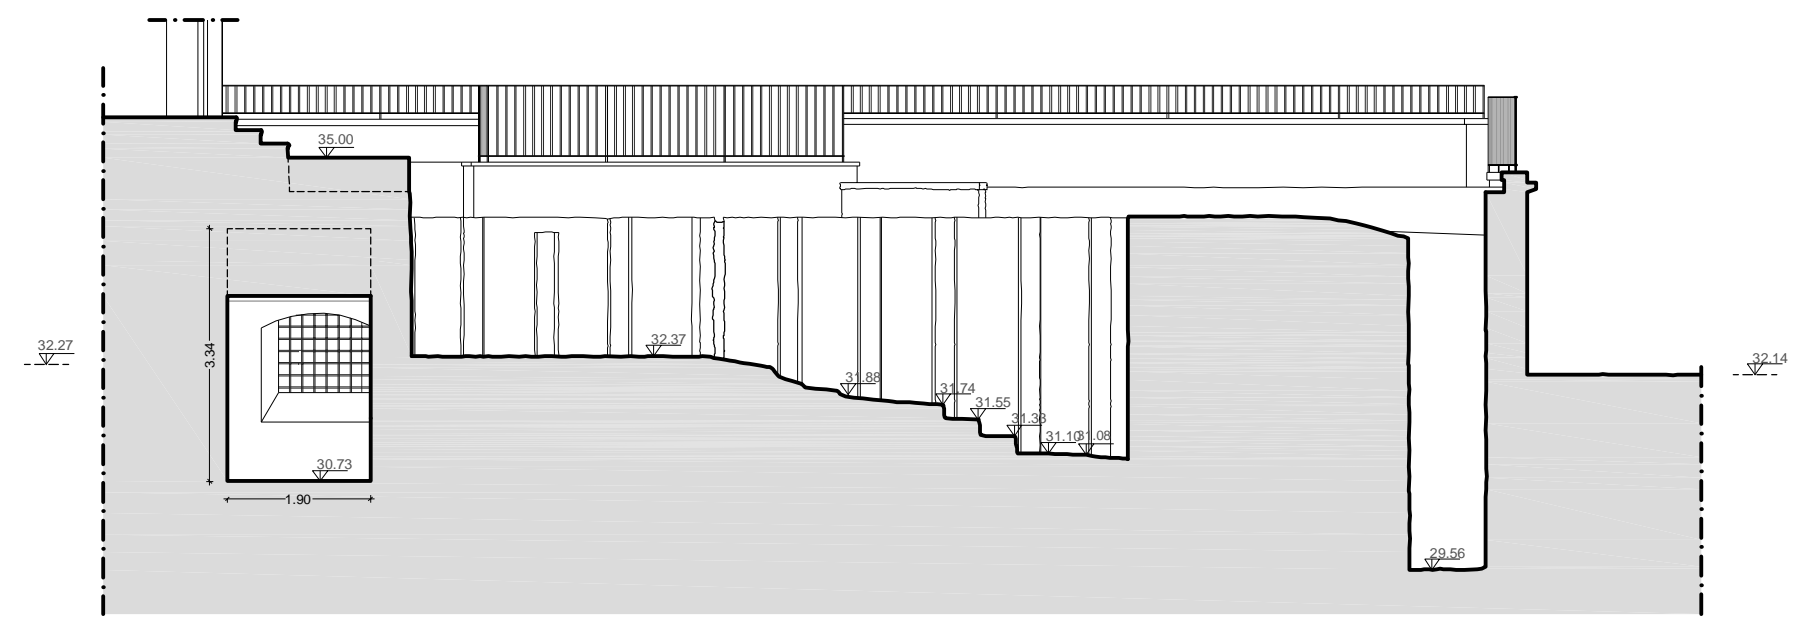

SCALA 1:200

SCALA 1:100