



Sup.= I = h media =
 DETTAGLIO PIANTA QUOTA 37,32 SCALA 1:100

AREA DI INTERVENTO

NUMERAZIONE SETTI MURARI

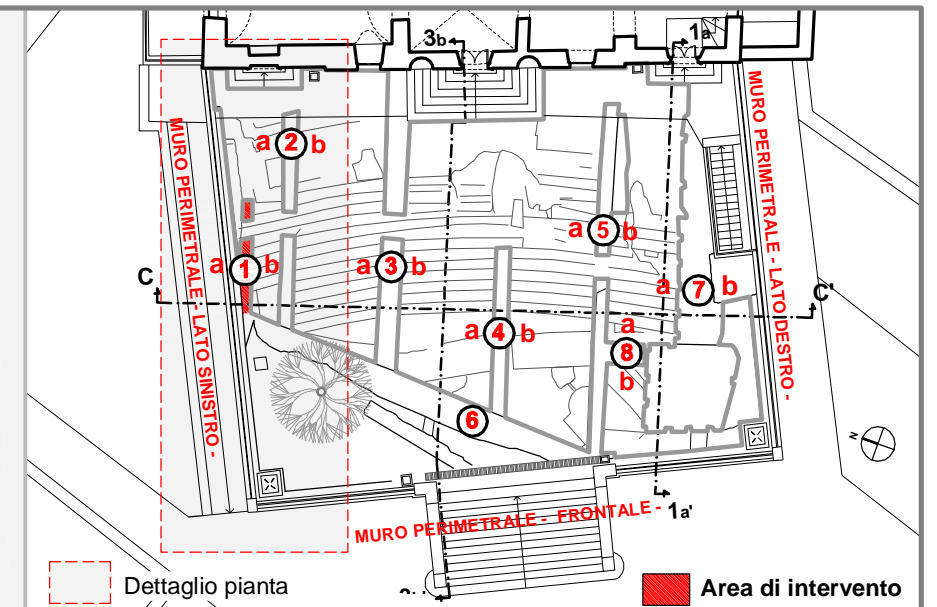

MURO - 1 -

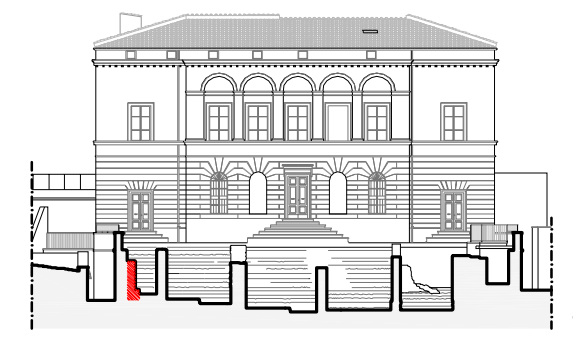

MATERIALI COSTITUTIVI

- Fronte a)**
- Nucleo murario a vista a causa della mancanza completa del paramento....100%
- Fronte b)**
- Opera laterizia originale.....100%
- Sommità**
- Mattoni di tipo triangolare (opera laterizia) pertinenti alla muratura romana originale.....50%
 - Nucleo murario a vista.....50%

STATO DI CONSERVAZIONE

- Fronte a)**
- Attacco biologico diffuso interessa l'intera superficie del conglomerato.....100%
 - Depositi superficiali incoerenti.....100%
 - Disgregazione della malta e dei materiali costituenti il nucleo con distacco di frammenti.....100%
 - La consistenza del nucleo è tale da compromettere la stabilità del muro.....100%
- Fronte b)**
- Attacco biologico diffuso sull'intero paramento.....100%
 - Depositi superficiali incoerenti.....100%
 - Disgregazione della malta nella parte superiore (dell'intera superficie).....10%
 - Lievi fessurazioni a carico di rari elementi in laterizio.....1%
- Sommità**
- Attacco biologico diffuso100%
 - Disgregazione e polverizzazione della malta di allettamento dei laterizi e dei caementa del nucleo che si presentano in parte distaccati o in fase di distacco.....100%