



PROSPETTO MURO 4 LATO - a -

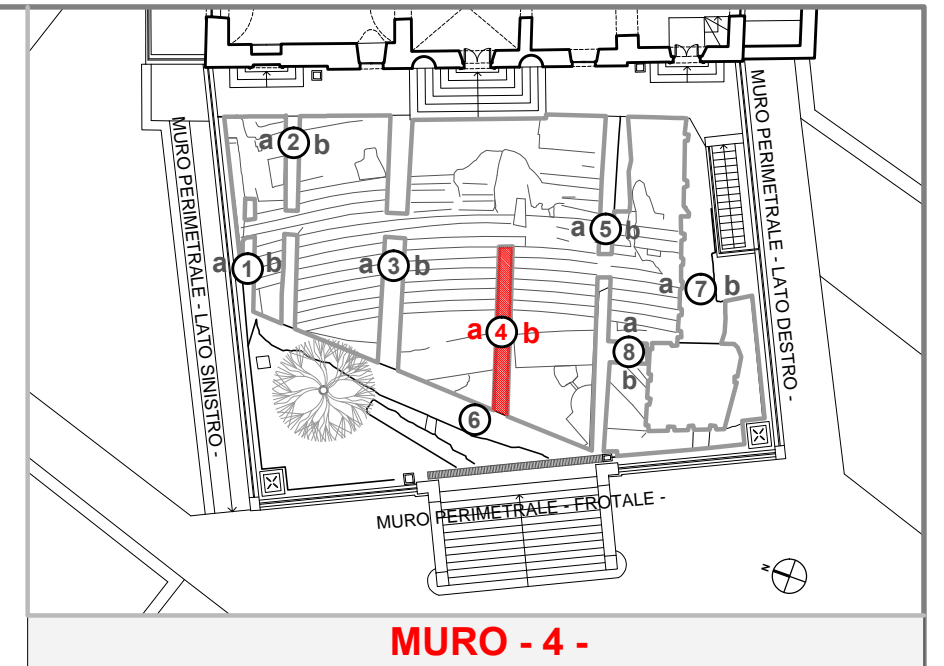

**MURO - 4 -**

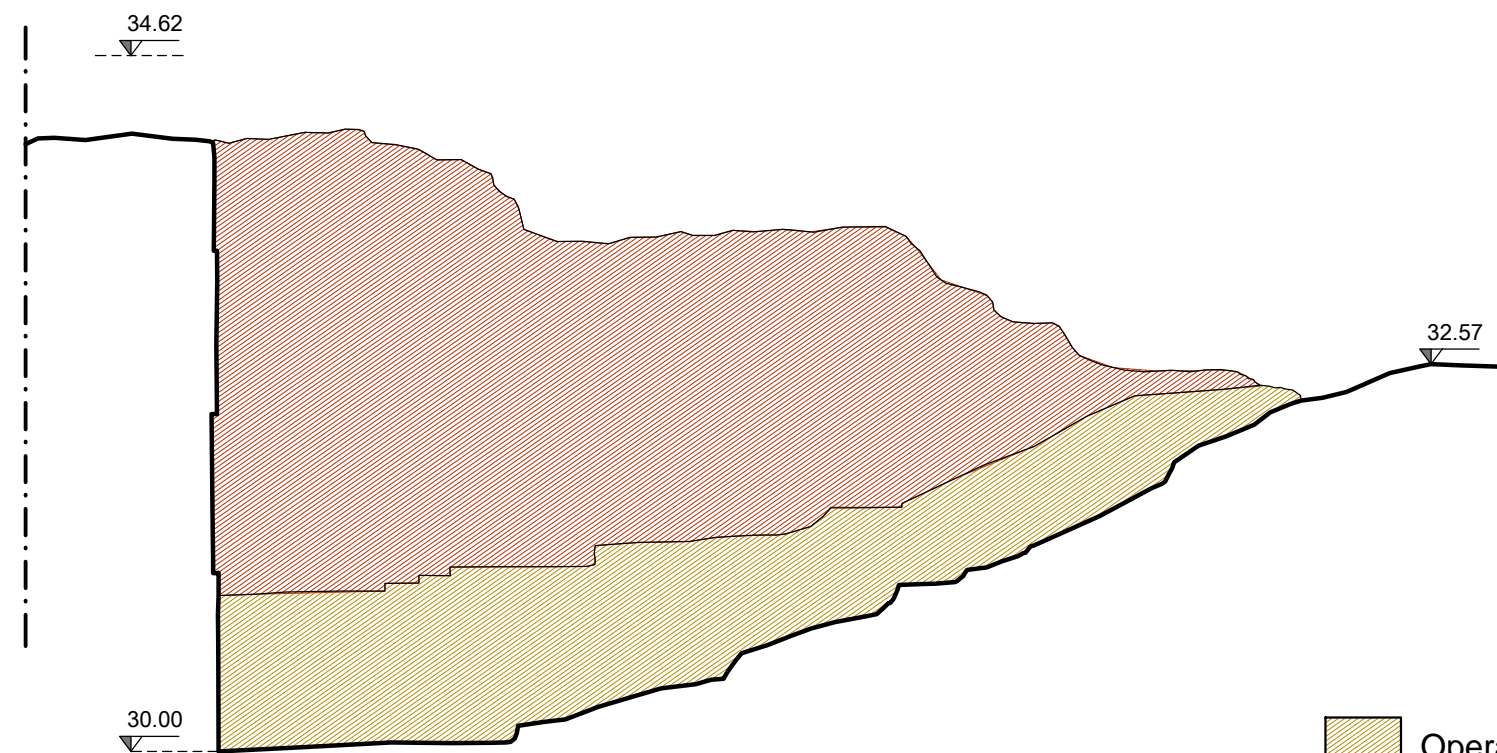

PROSPETTO MURO 4 LATO - b -

Opera laterizia
  Nucleo cementizio