


MURO - 5 -

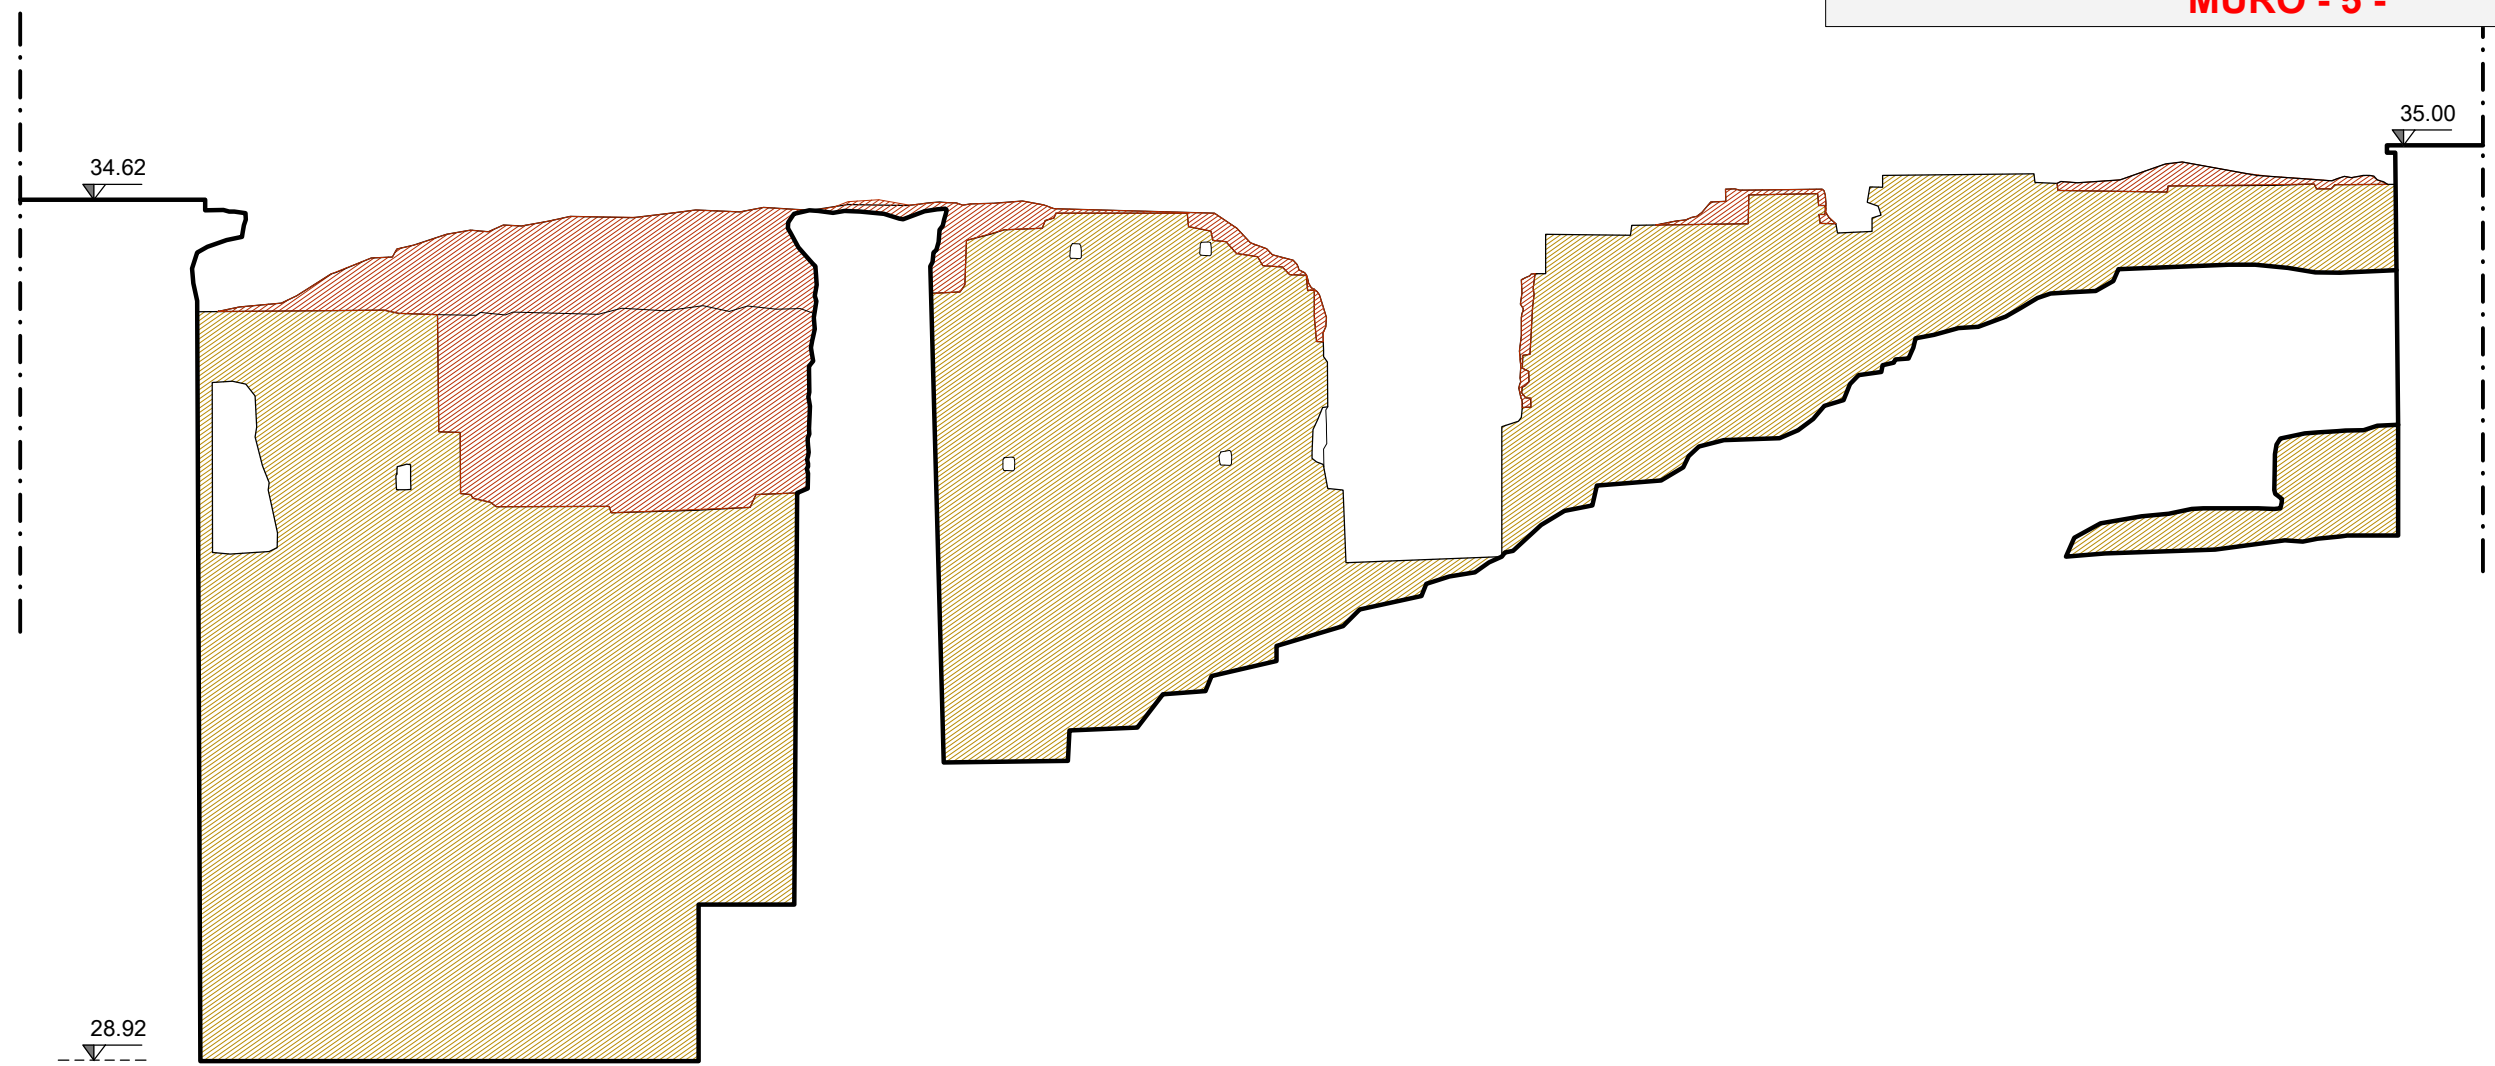

PROSPETTO MURO 5 LATO - b -

Opera laterizia
 Nucleo cementizio