

Sup.= l = h media =  
 DETTAGLIO PIANTA QUOTA 37,32 SCALA 1:100

AREA DI INTERVENTO   
 NUMERAZIONE SETTI MURARI




foto 1




foto 2



foto 3

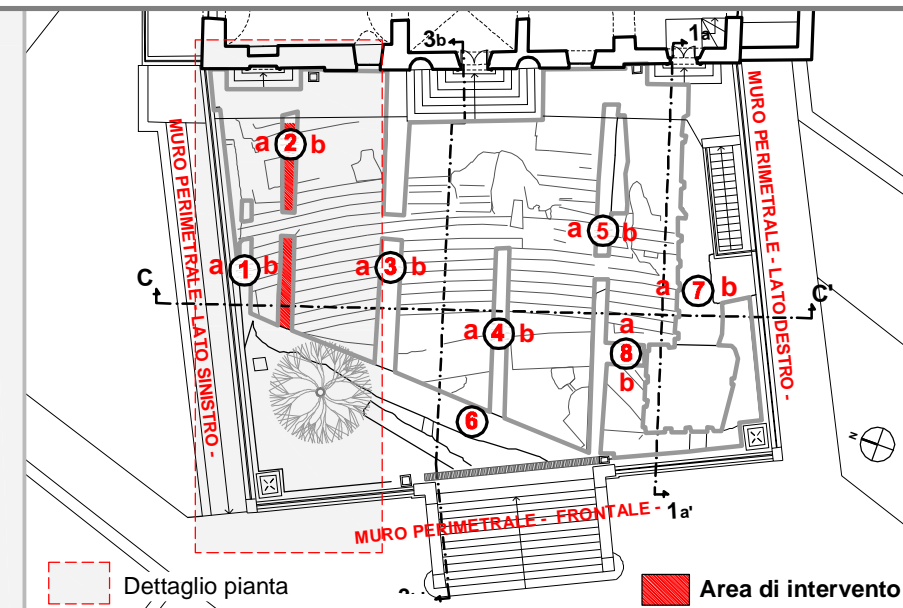

**MURO - 2 -**

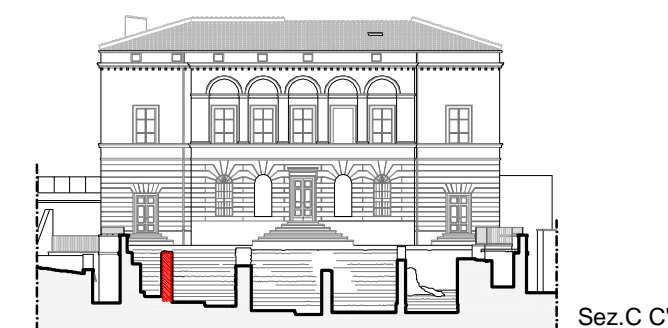

**MATERIALI COSTITUTIVI**

**Fronte a)**

- Tratto a.1 - Nucleo murario a vista a causa della mancanza completa del paramento.....100%
- Tratto a.2 - Nucleo murario a vista a causa della mancanza completa del paramento.....20%
- Opera laterizia originale.....80%

**Fronte b)**

- Opera laterizia originale.....80%

**Sommità**

- Mattoni di tipo triangolare (opera laterizia) pertinenti alla muratura romana originale.....25%
- Nucleo murario a vista.....75%

**STATO DI CONSERVAZIONE**

**Fronte a)**

- Attacco biologico diffuso interessa l'intera superficie del conglomerato.....100%
- Depositi superficiali incoerenti.....100%
- Disgregazione della malta e dei materiali costituenti il nucleo con distacco di frammenti.....80%
- Lesione passante nella zona prossima al muro 6

**Fronte b)**

- Attacco biologico diffuso sull'intero paramento.....100%
- Depositi superficiali incoerenti.....100%
- Disgregazione della malta nella parte superiore (dell'intera superficie).....10%
- Lievi fessurazioni a carico di rari elementi in laterizio.....2%
- Lesione passante nella zona prossima al muro 6

**Sommità**

- Attacco biologico diffuso. Disgregazione e polverizzazione della malta di allettamento dei laterizi e dei caementa del nucleo che si presentano in parte distaccati o in fase di distacco.....100%