

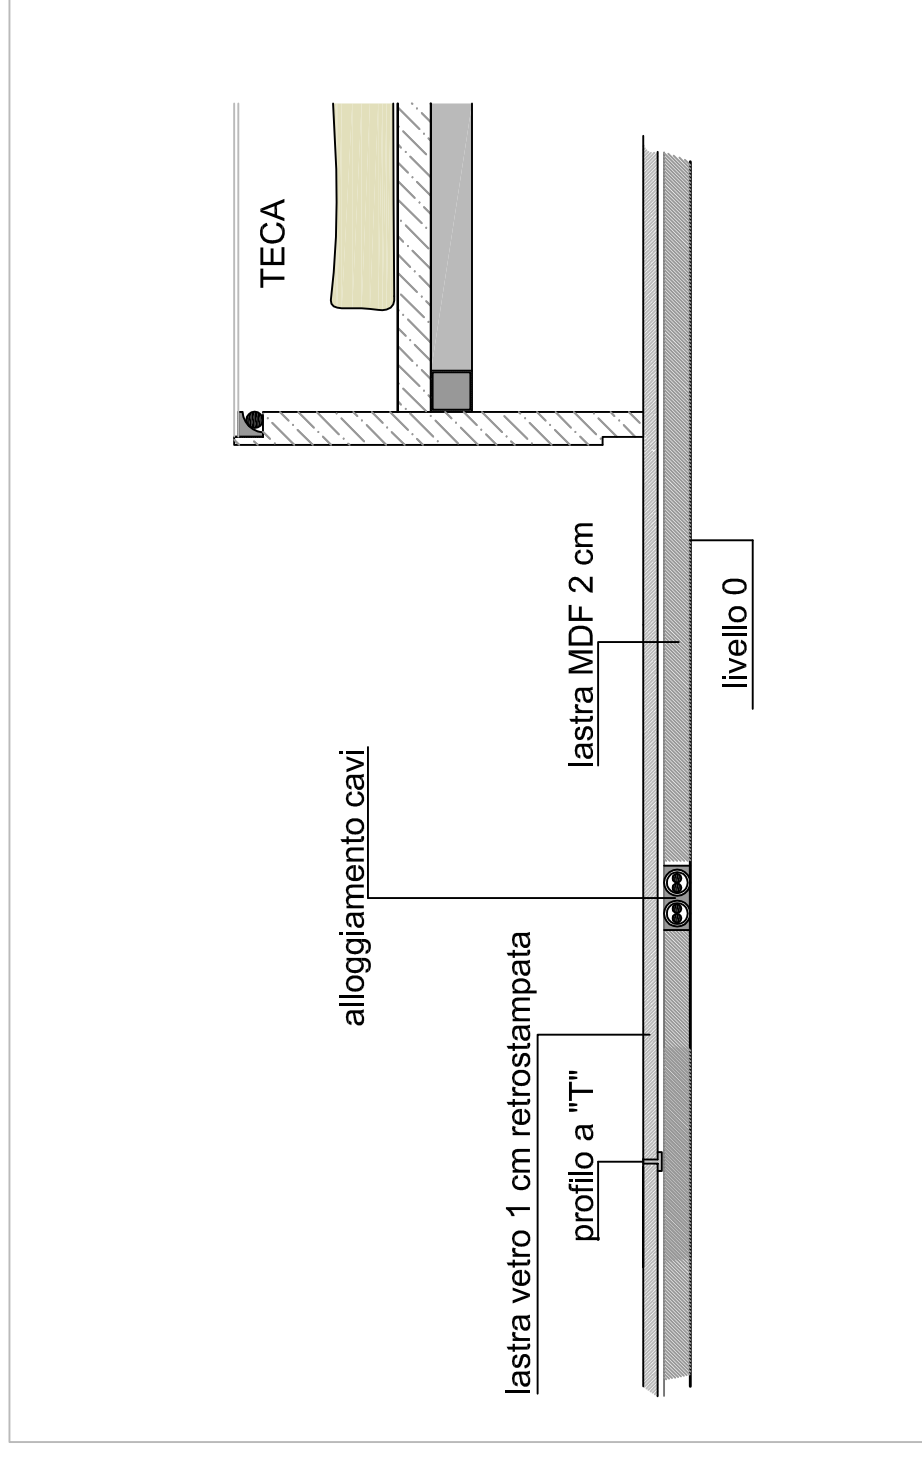


SALA 2

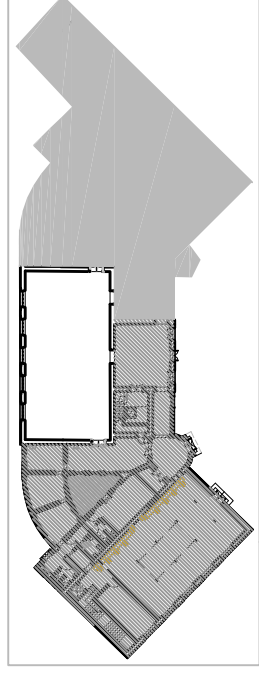

sezione pavimento - particolare

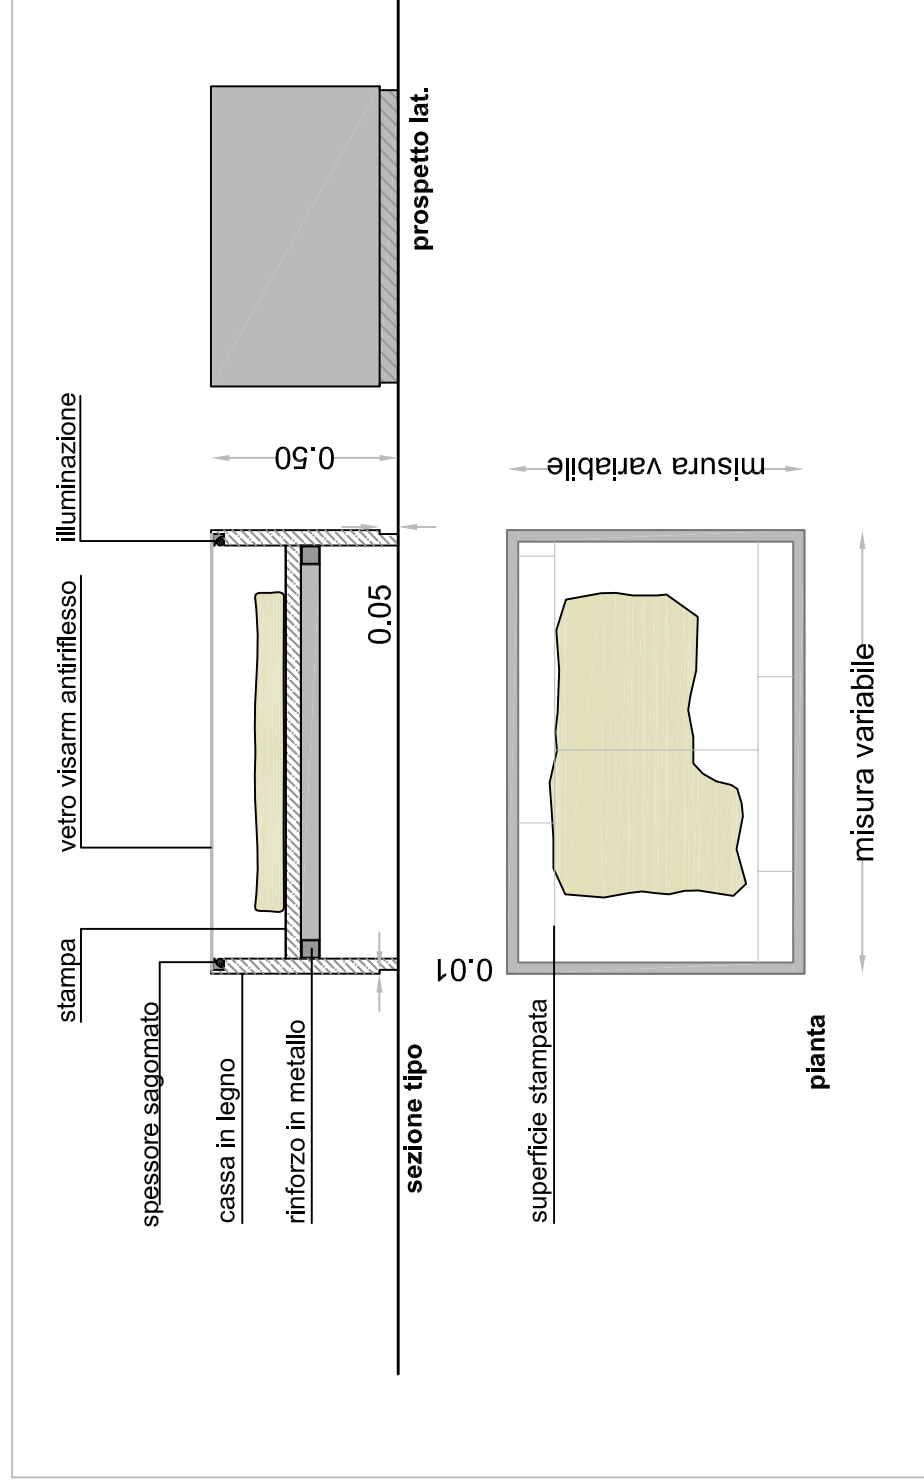

TECA - particolare costruttivo