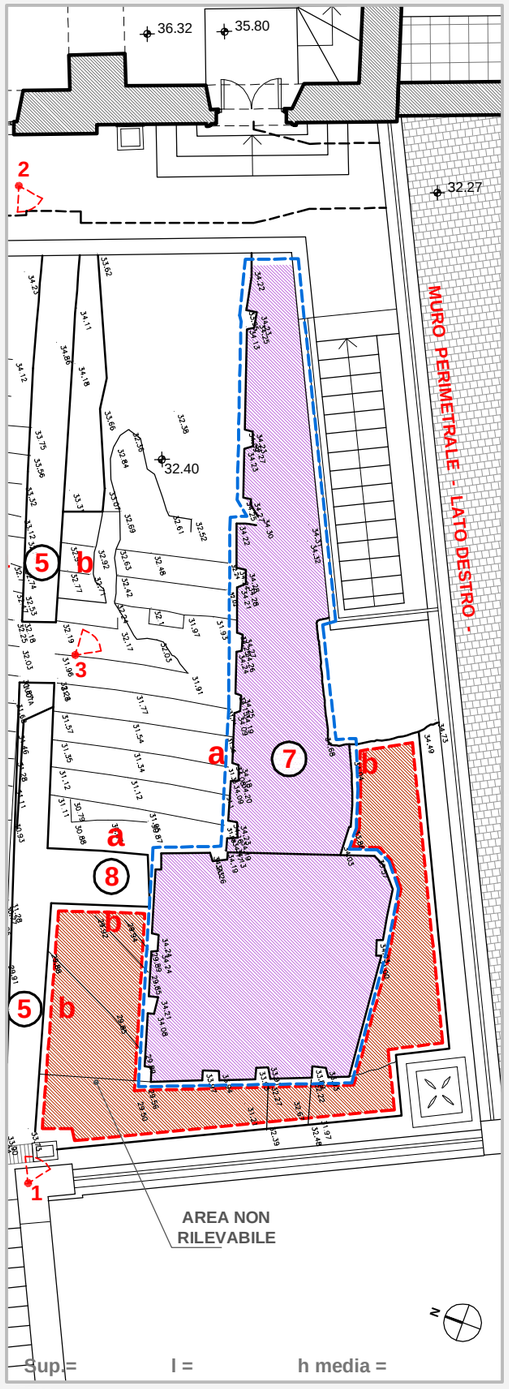

DETTAGLIO PIANTA QUOTA 37,32 SCALA 1:100

AREA DI INTERVENTO

NUMERAZIONE SETTI MURARI 7

foto 1

foto 2

foto 3

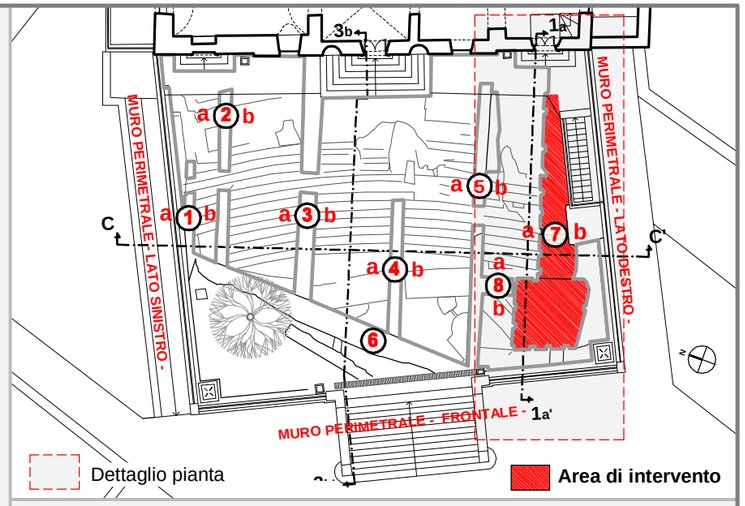

MURO - 7 -

MATERIALI COSTITUTIVI

La muratura è attribuibile alle fondazioni dei piloni dell'acquedotto Claudio Neroniano di cui sono visibili le impronte dei ritti di fondazione

Fronte a)

- Opus caementicium in scaglie di selce e pozzolana di consistenza estremamente tenace.....100%

Fronte b)

- Visibile solo una porzione perchè inglobato nel muro perimetrale pertinente alla preesistente sistemazione della terrazza della Casina del Salvi Opus caementicium in scaglie di selce di consistenza estremamente tenace.....100%

Sommità

- Opus caementicium in scaglie di selce di consistenza estremamente tenace.....100%

STATO DI CONSERVAZIONE

Fronte a) - e Fronte b) - Porzione visibile e Sommità

- Attacco biologico diffuso interessa l'intera superficie.....100%
- Depositi superficiali incoerenti.....100%
- Disgregazione della malta.....20%
- Distacco di frammenti dei materiali costituenti il nucleo.....10%