



PROSPETTO

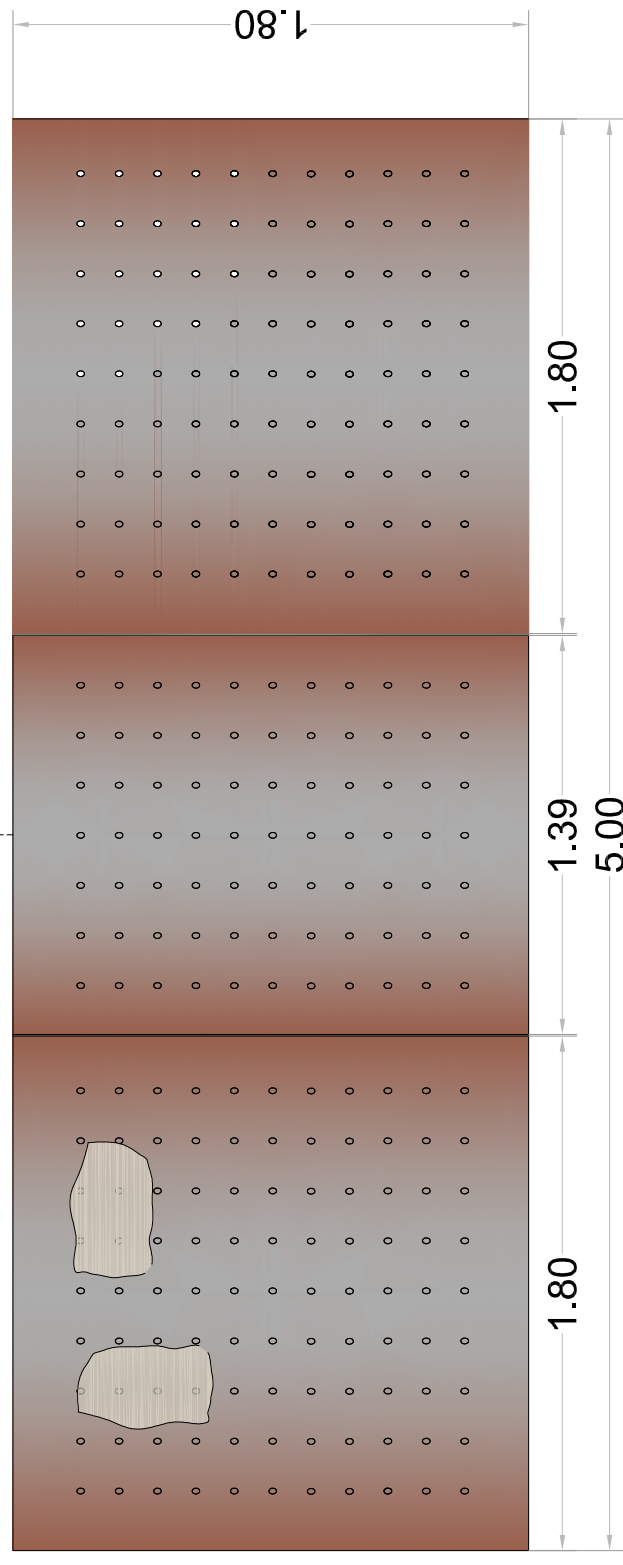

PIANTA



rivestimento in acciaio corten

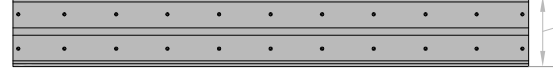


PROSPETTO LAT.

0.25

trave "HE" da 100 mm

coprifilo interno

rivestimento di lamiera
in acciaio corten

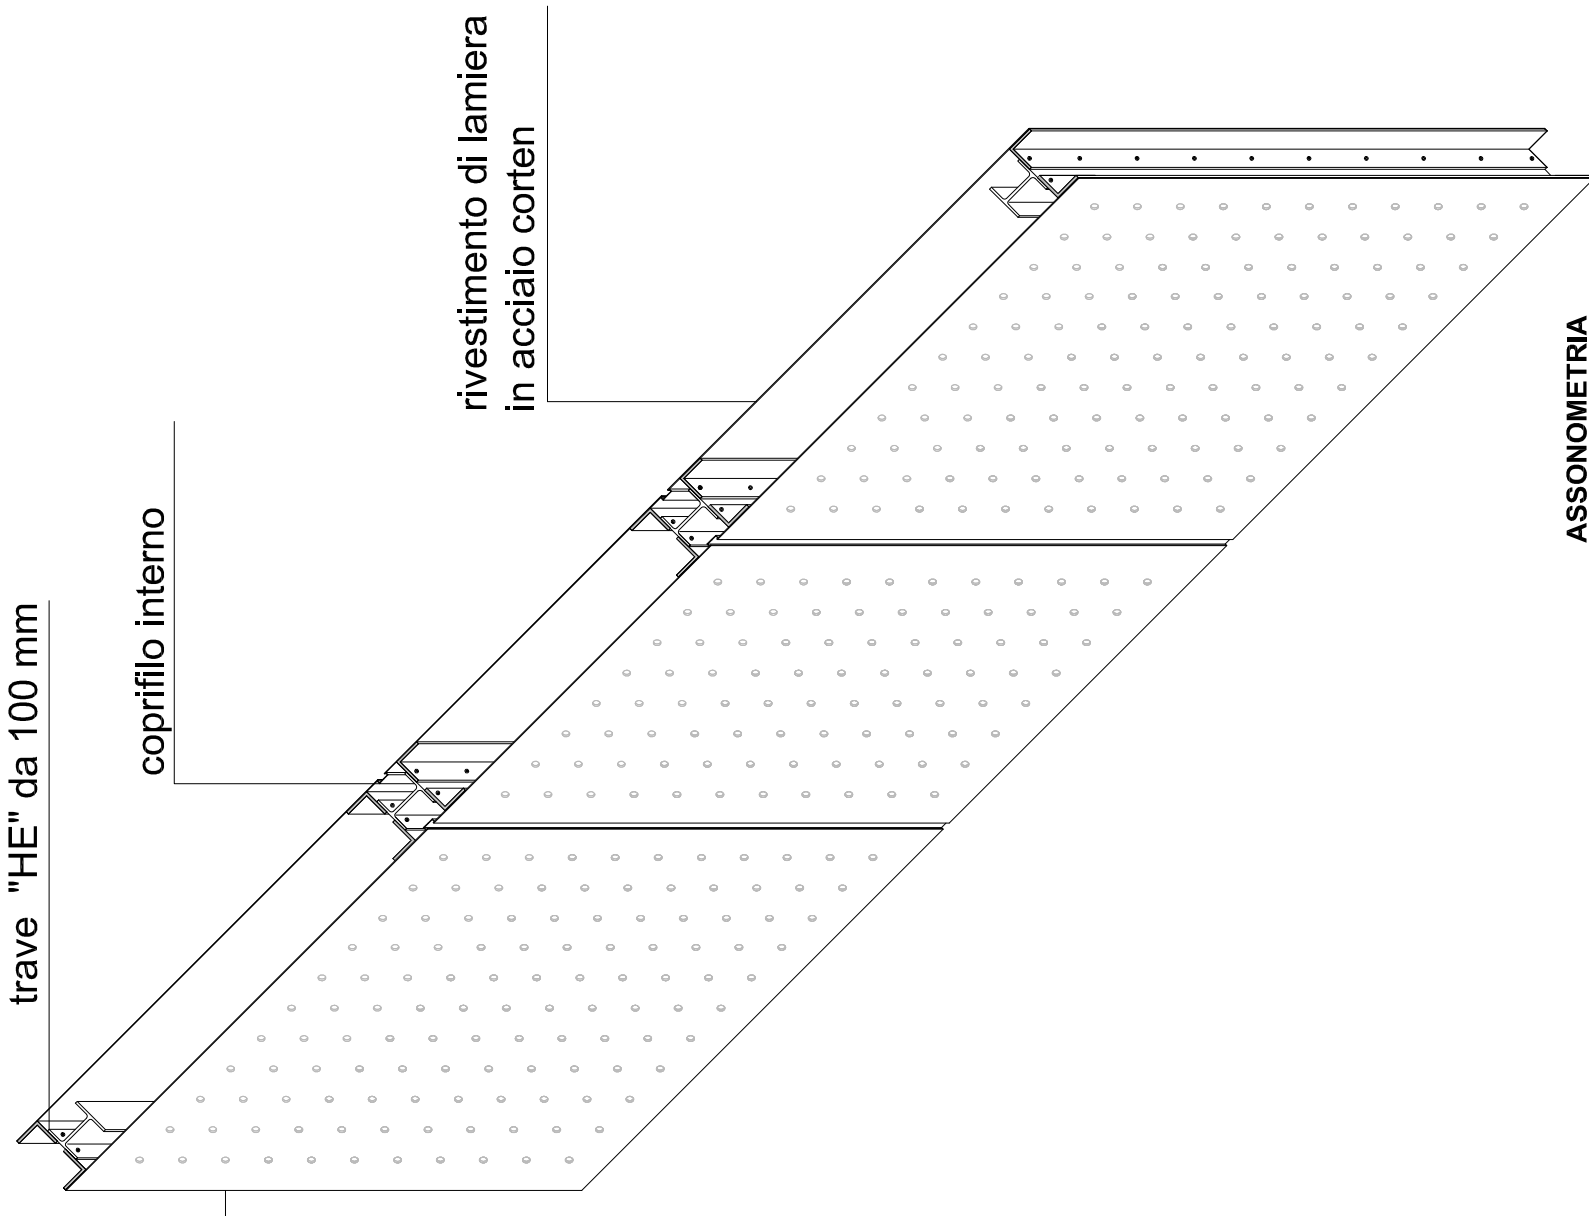

ASSONOMETRIA

- ELEMENTO ESPOSITIVO SU PIANO LINEARE ALTO